

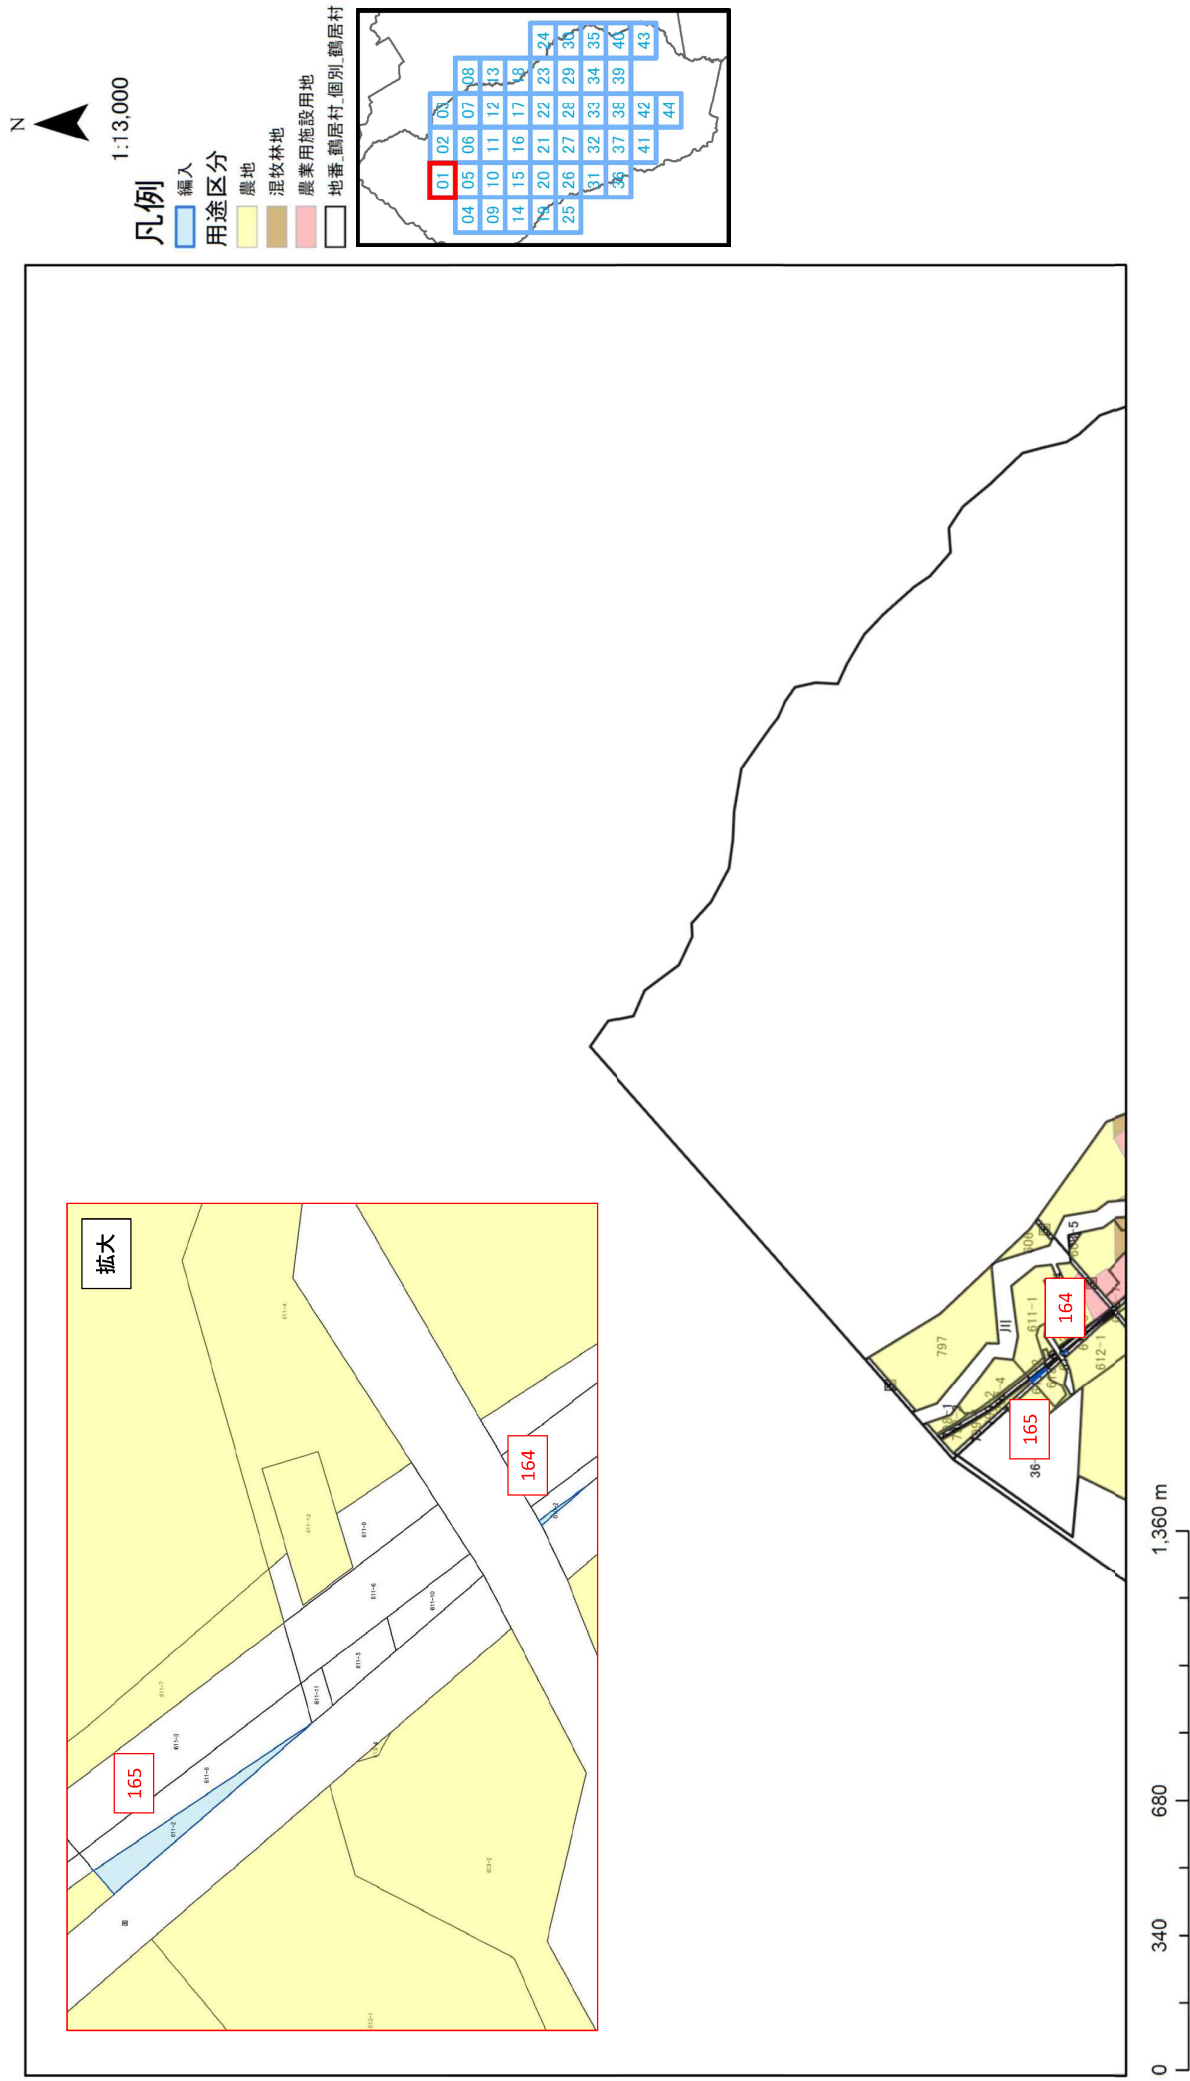




# 計画変更部分図 01

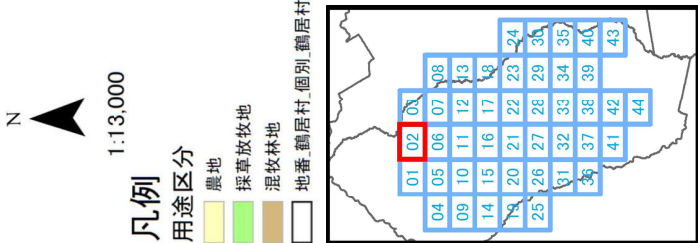

計画変更部分図 02

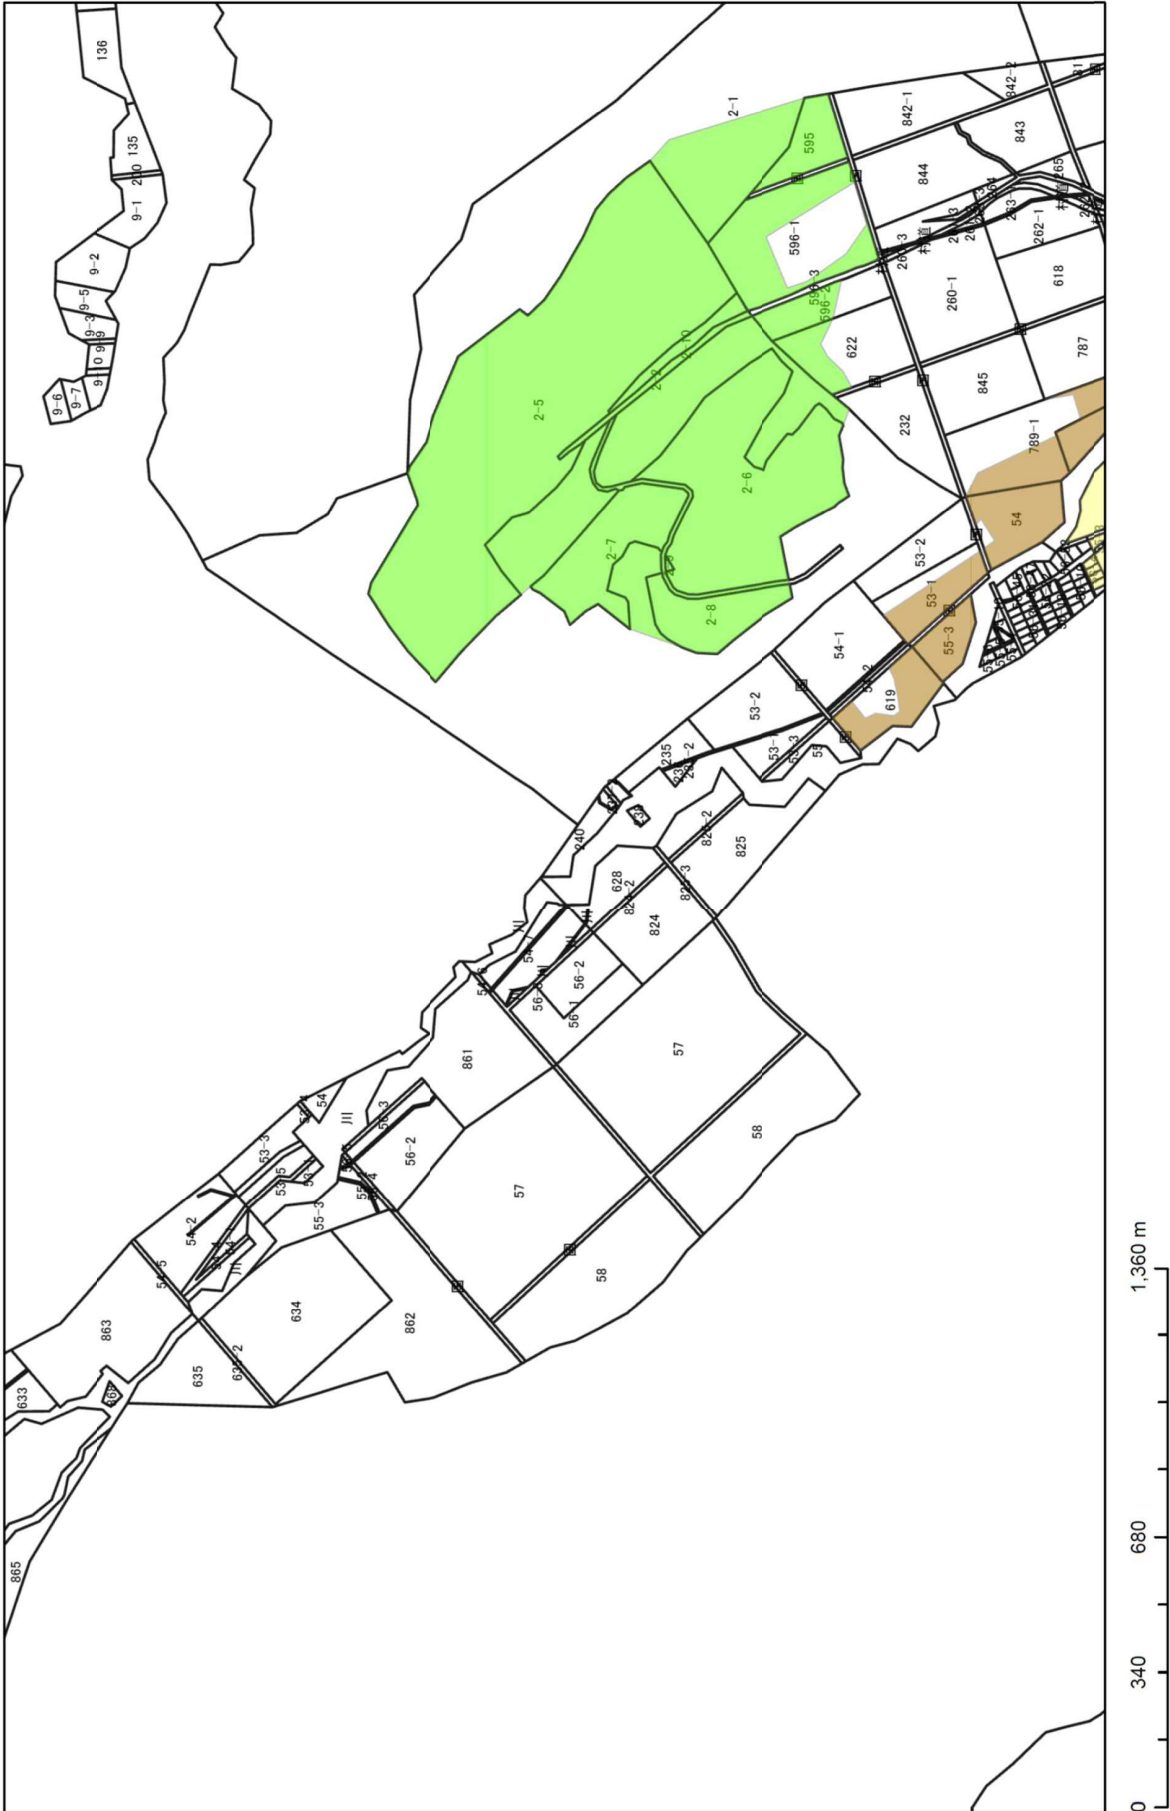


計画変更部分図 03

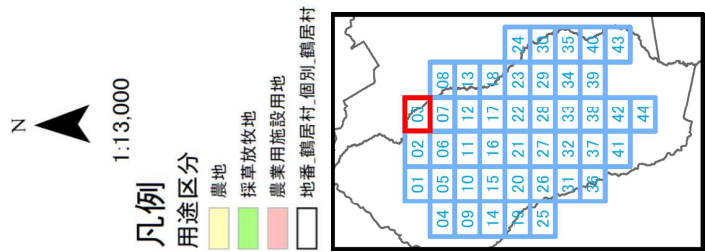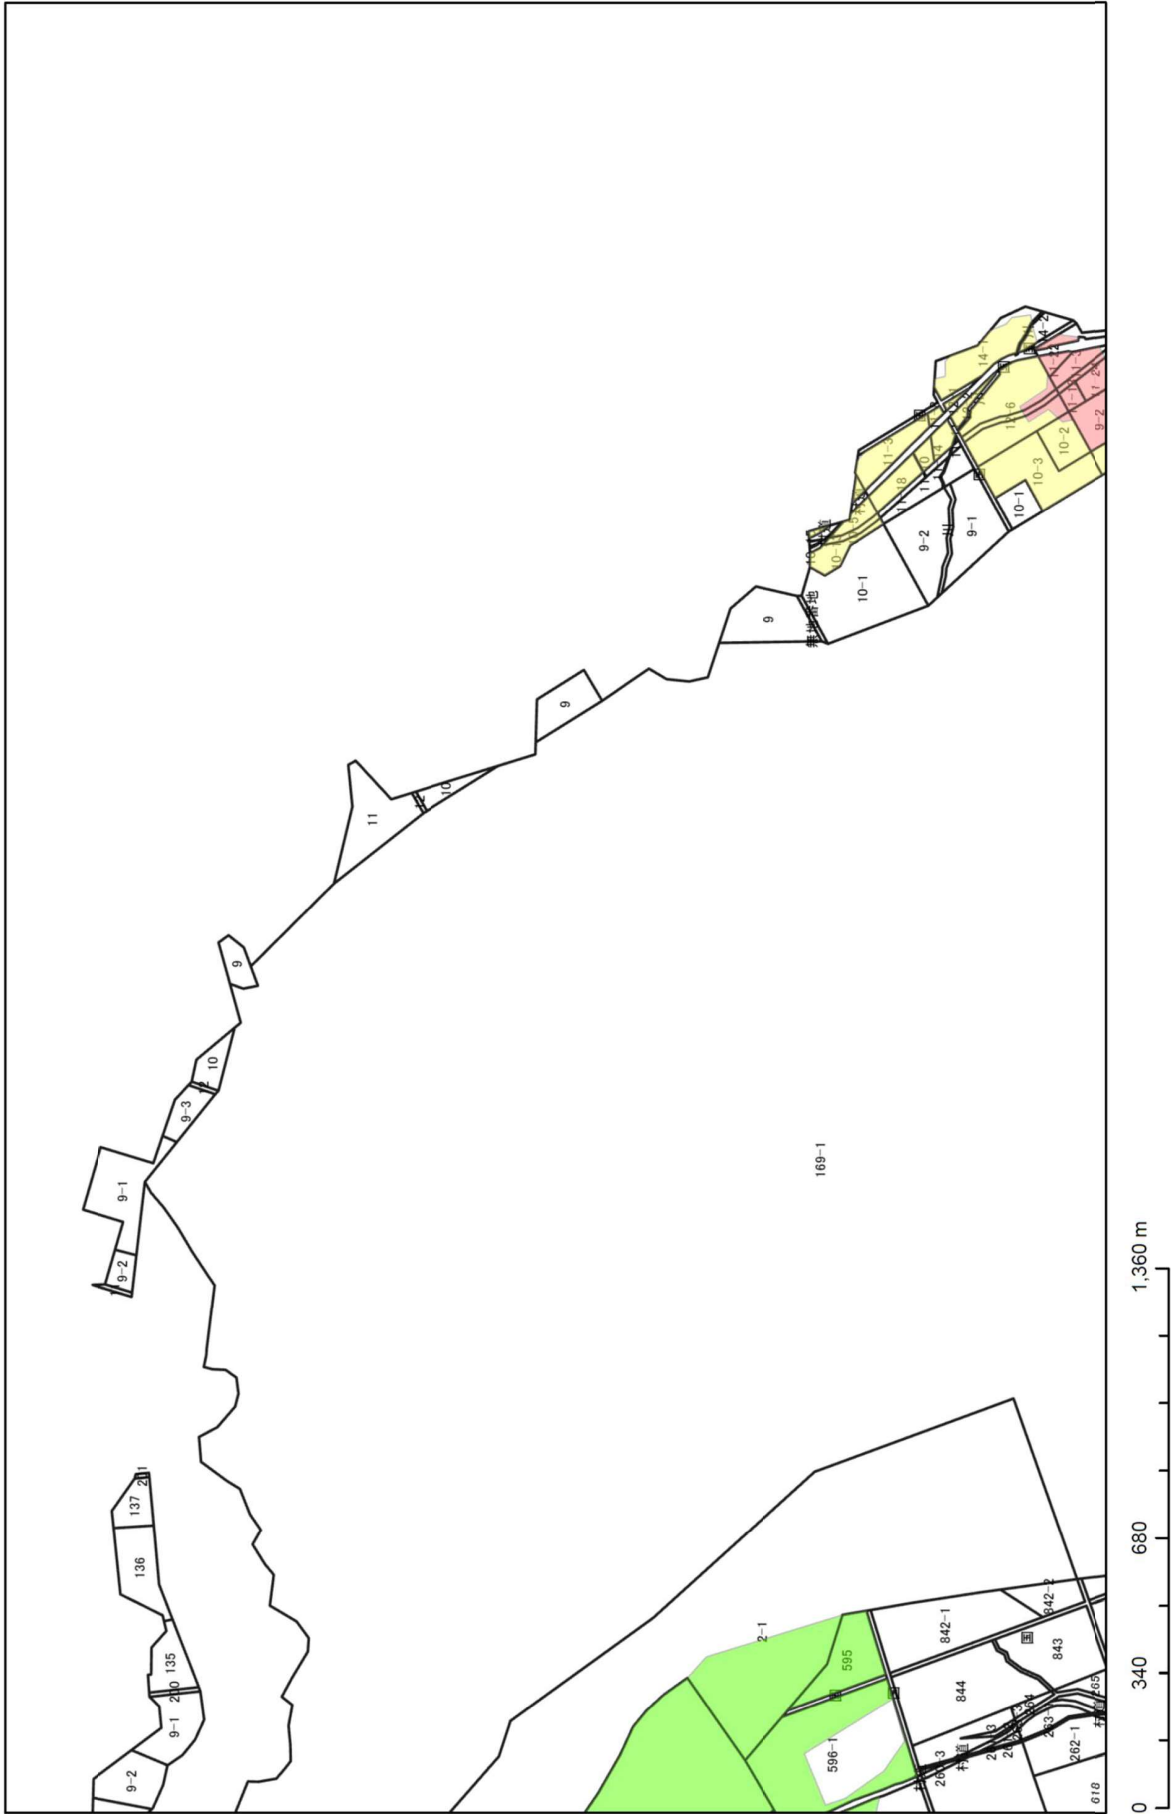


計画変更部分図 04




計画変更部分図 05

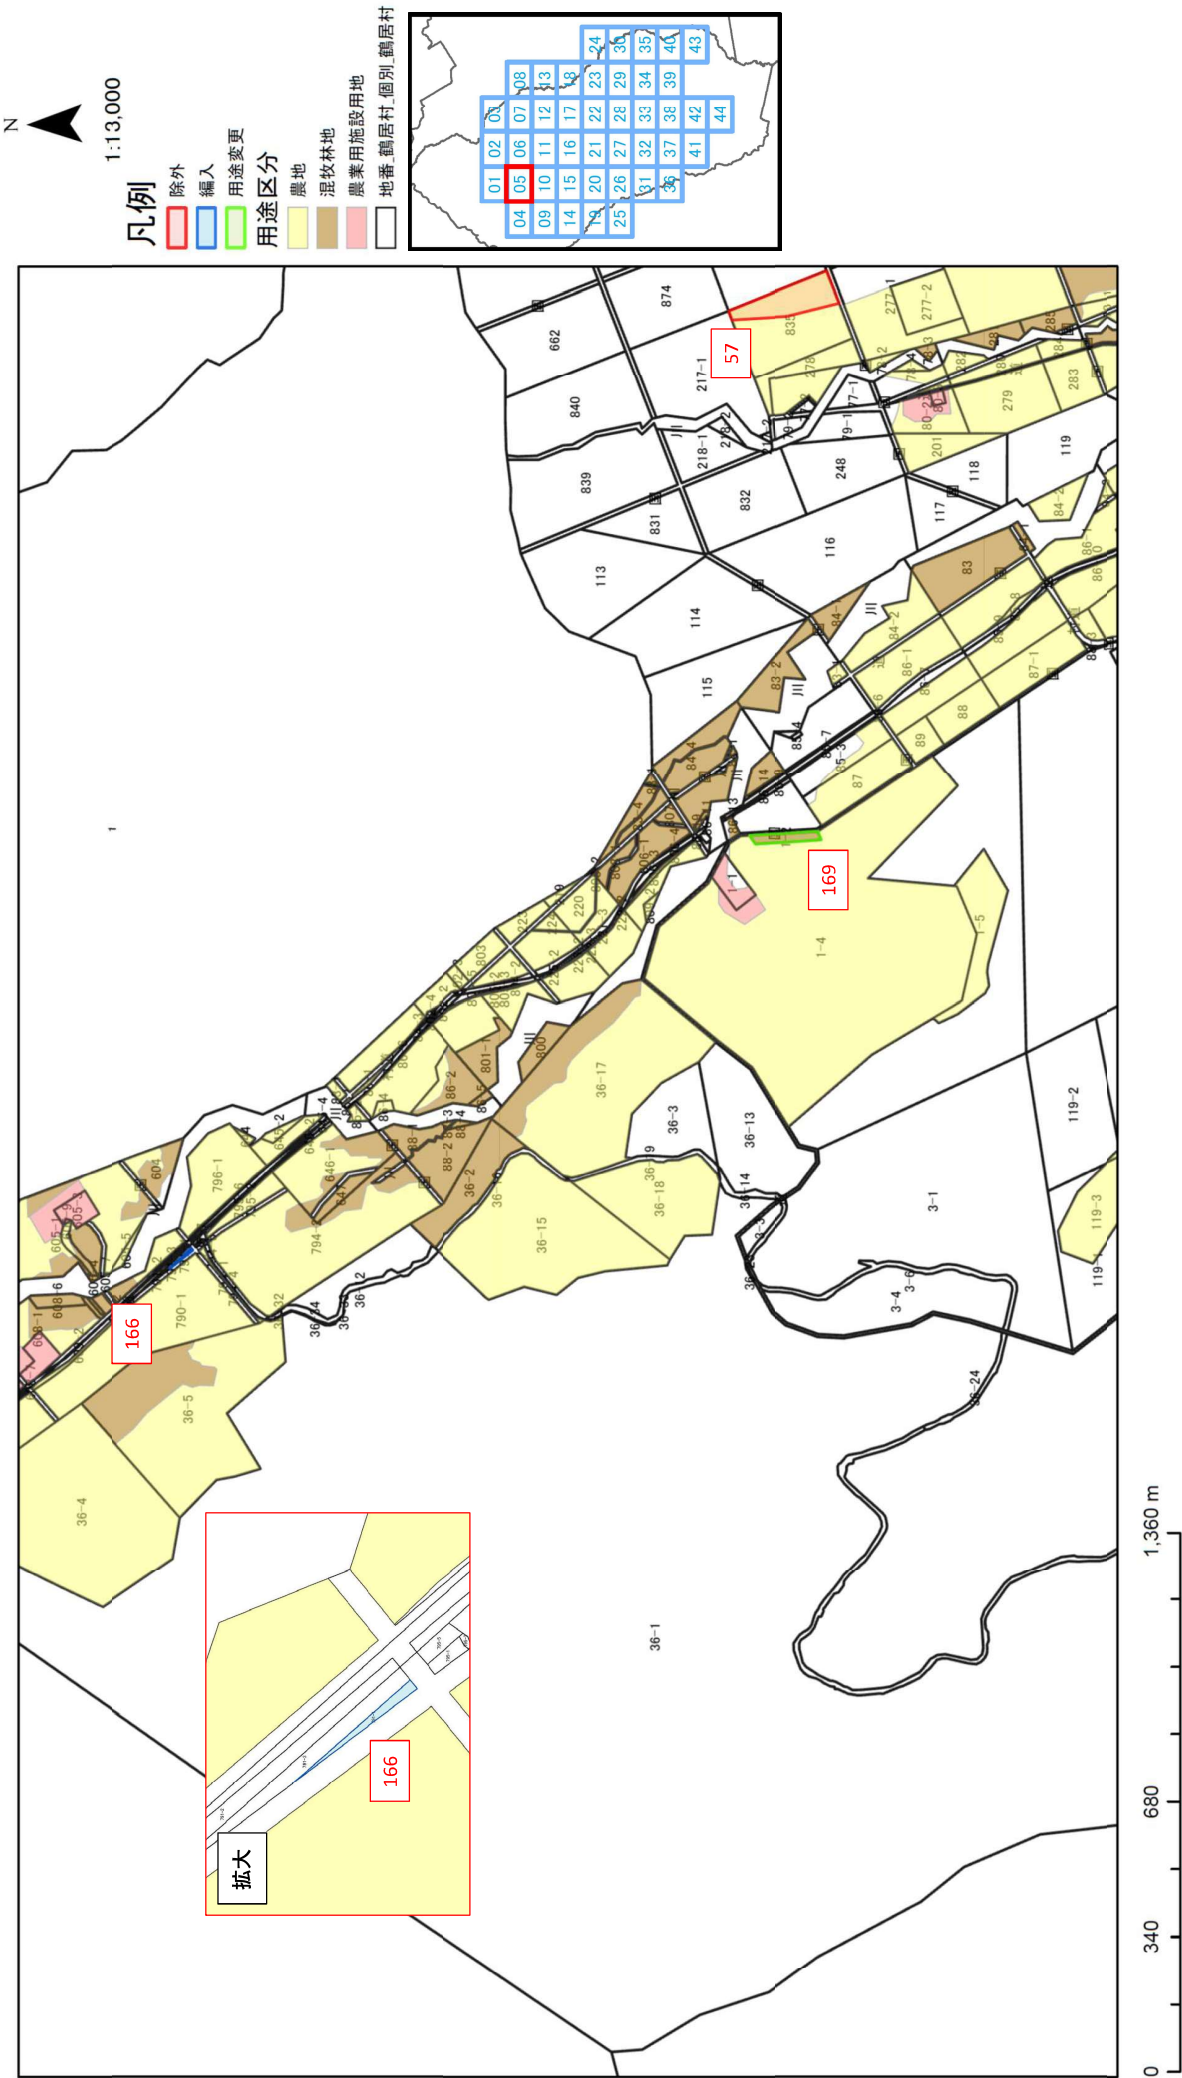


計画変更部分図 06

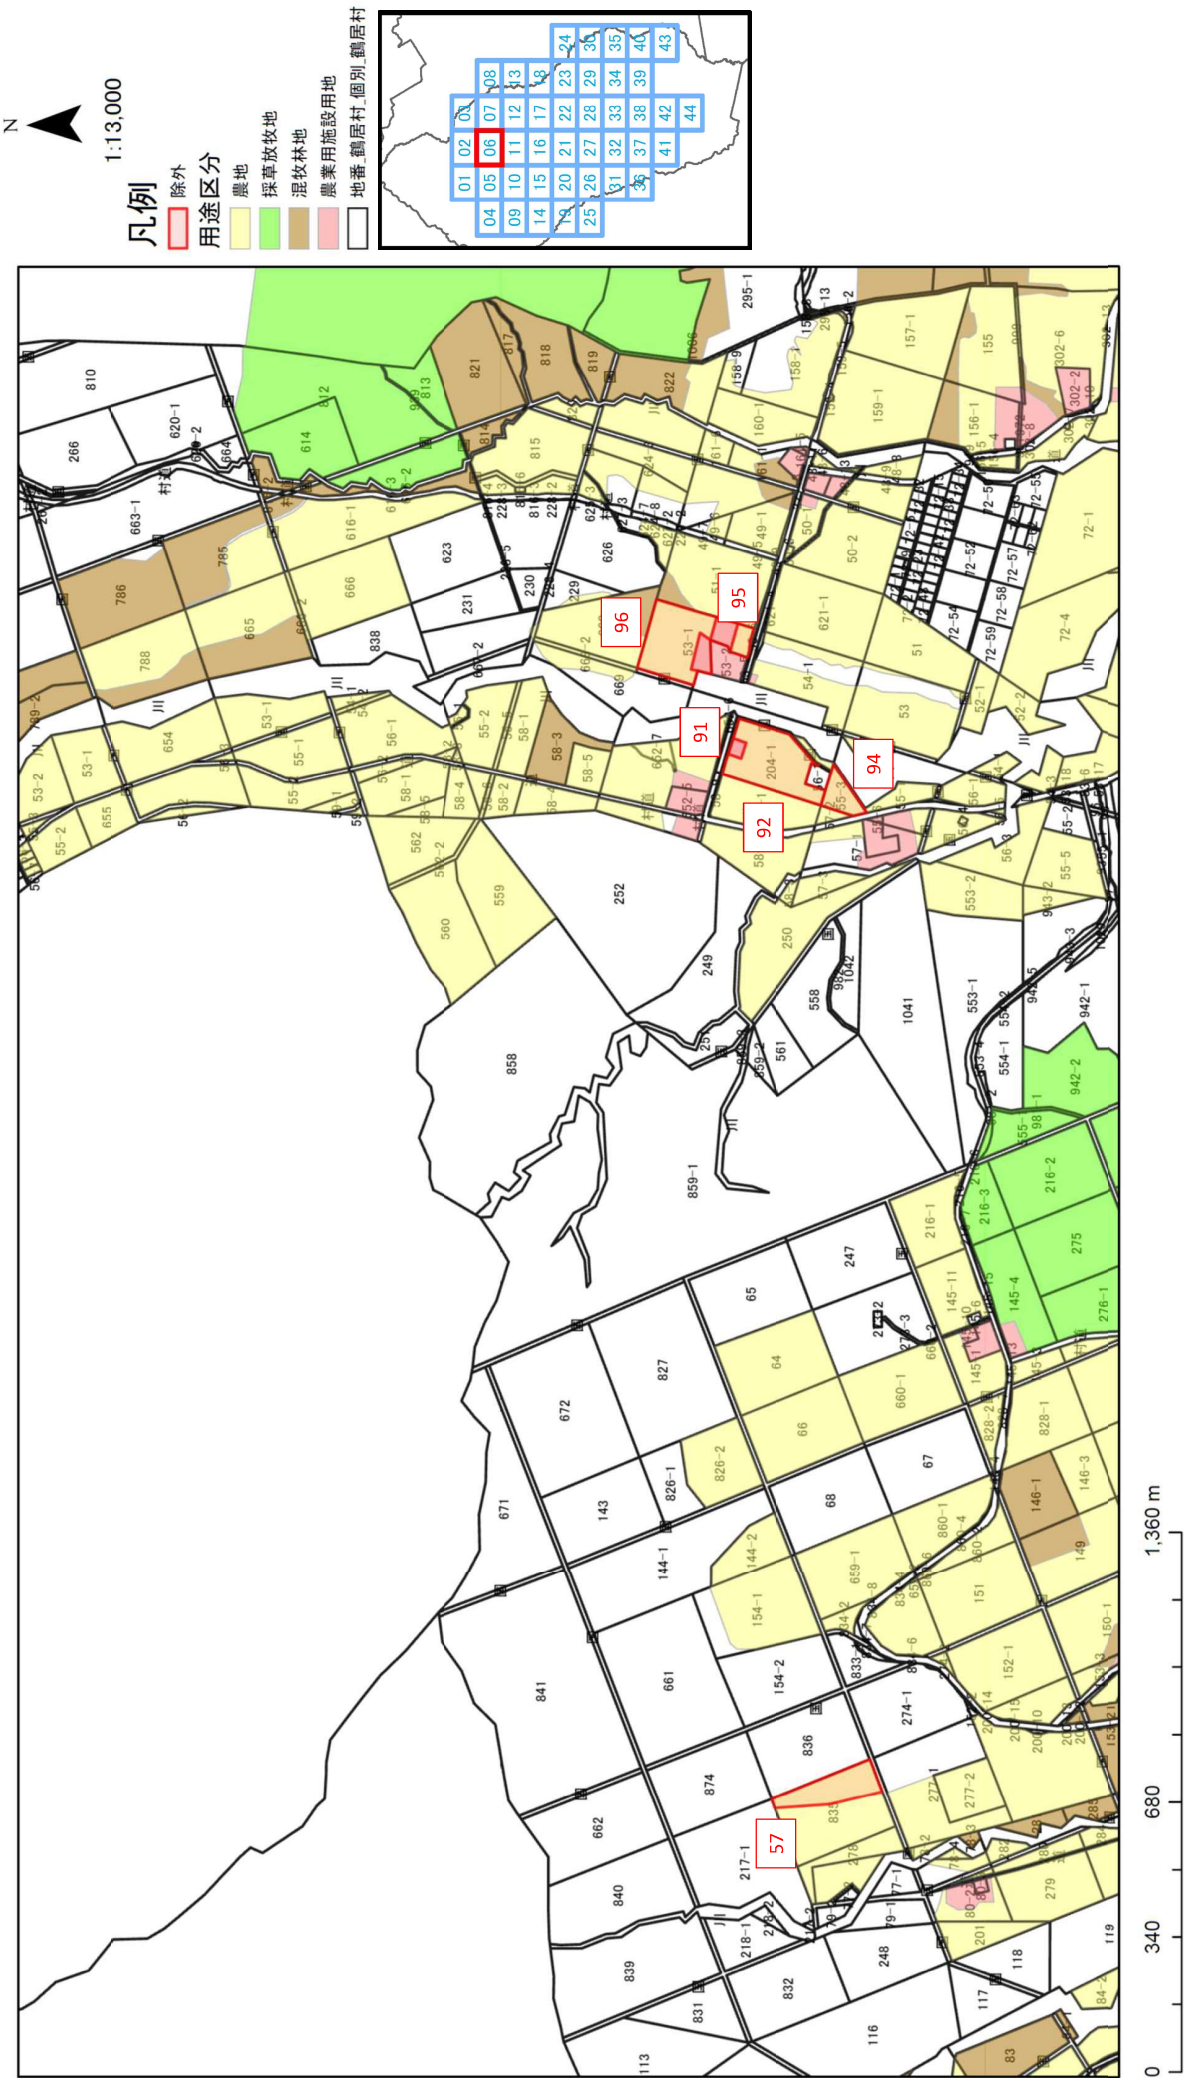



# 計画変更部分図 06 (拡大)

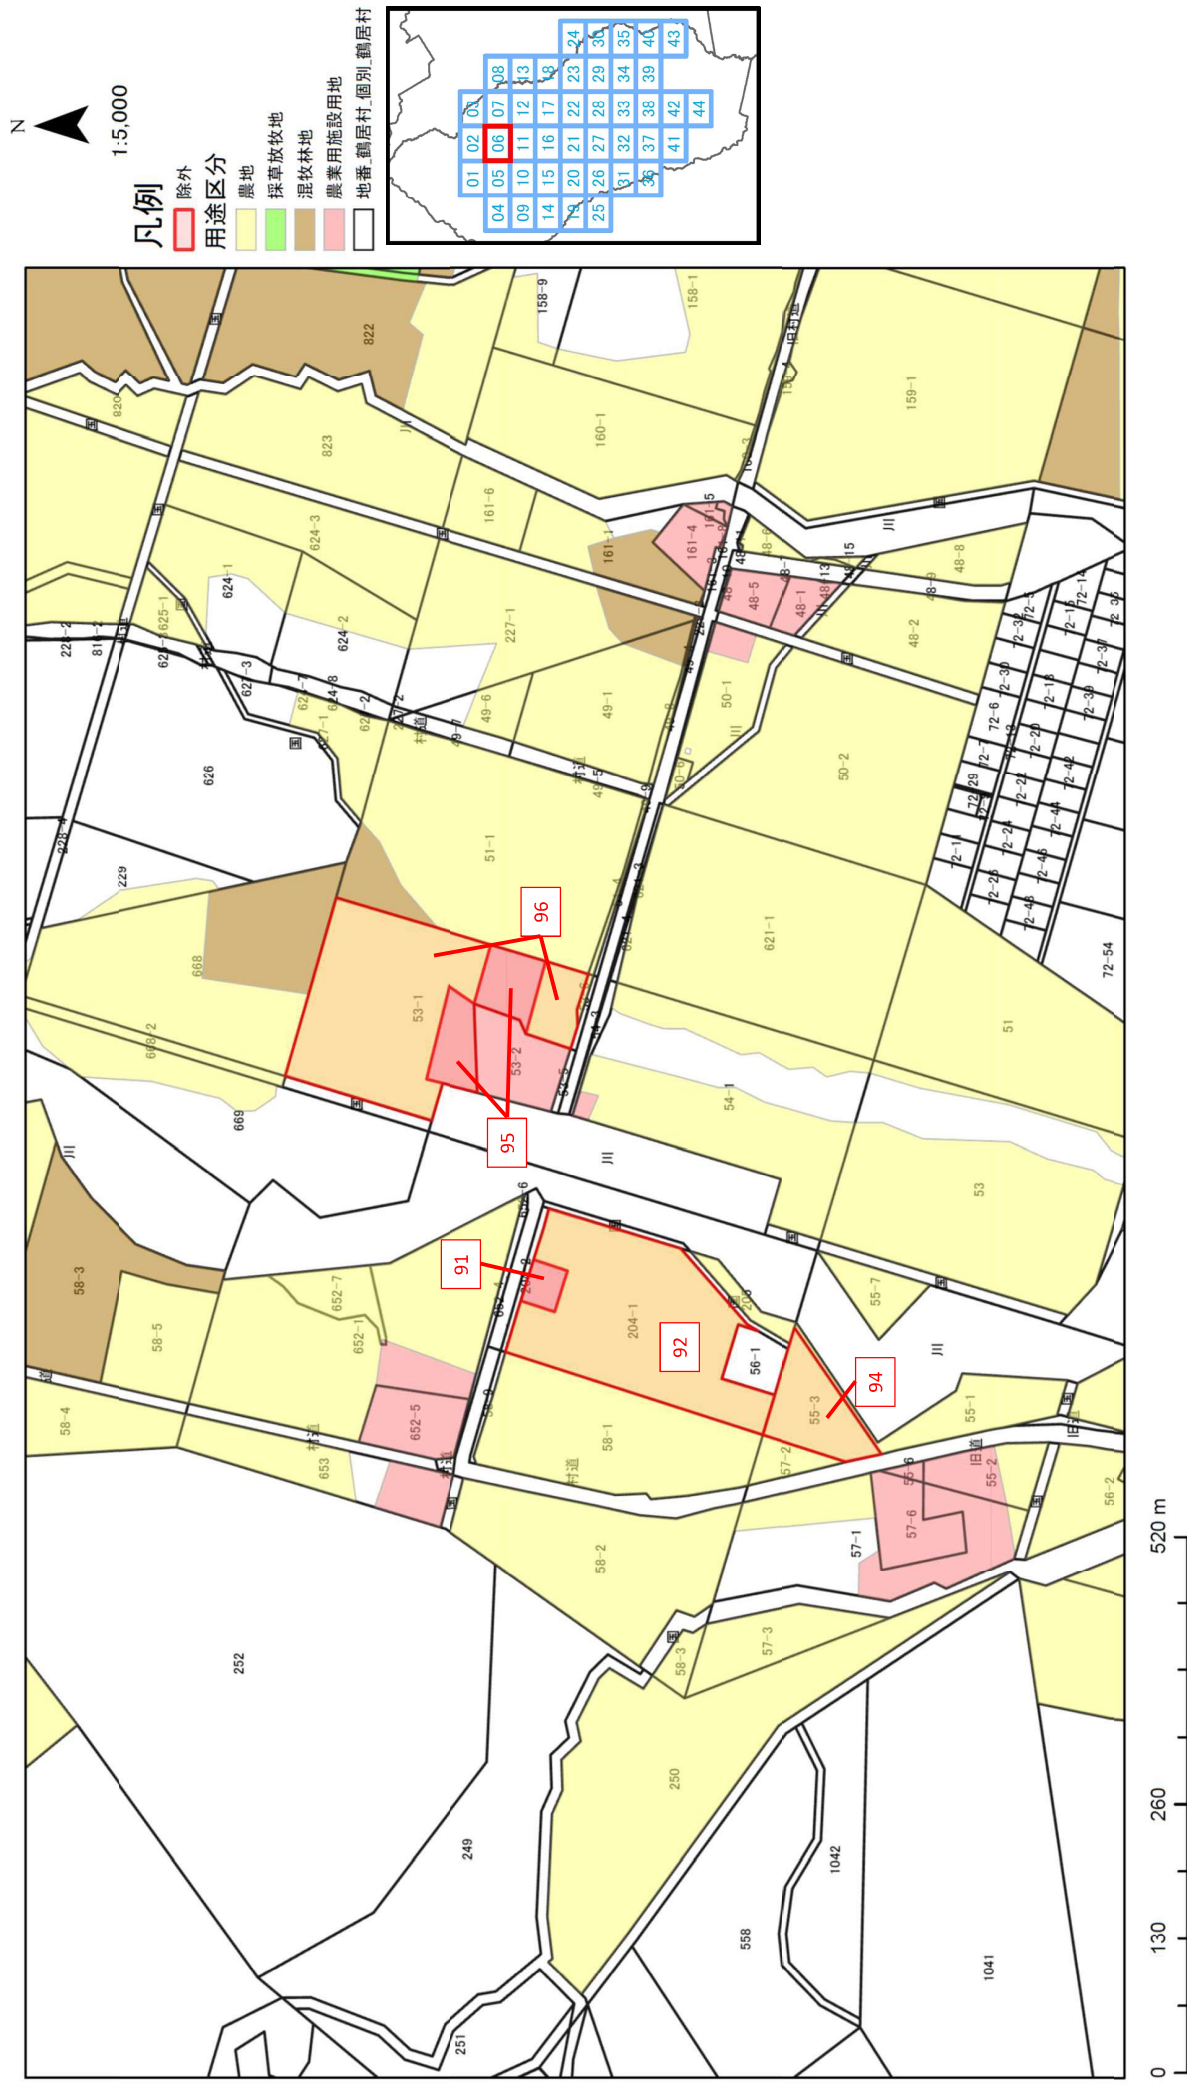


計画変更部分図 07

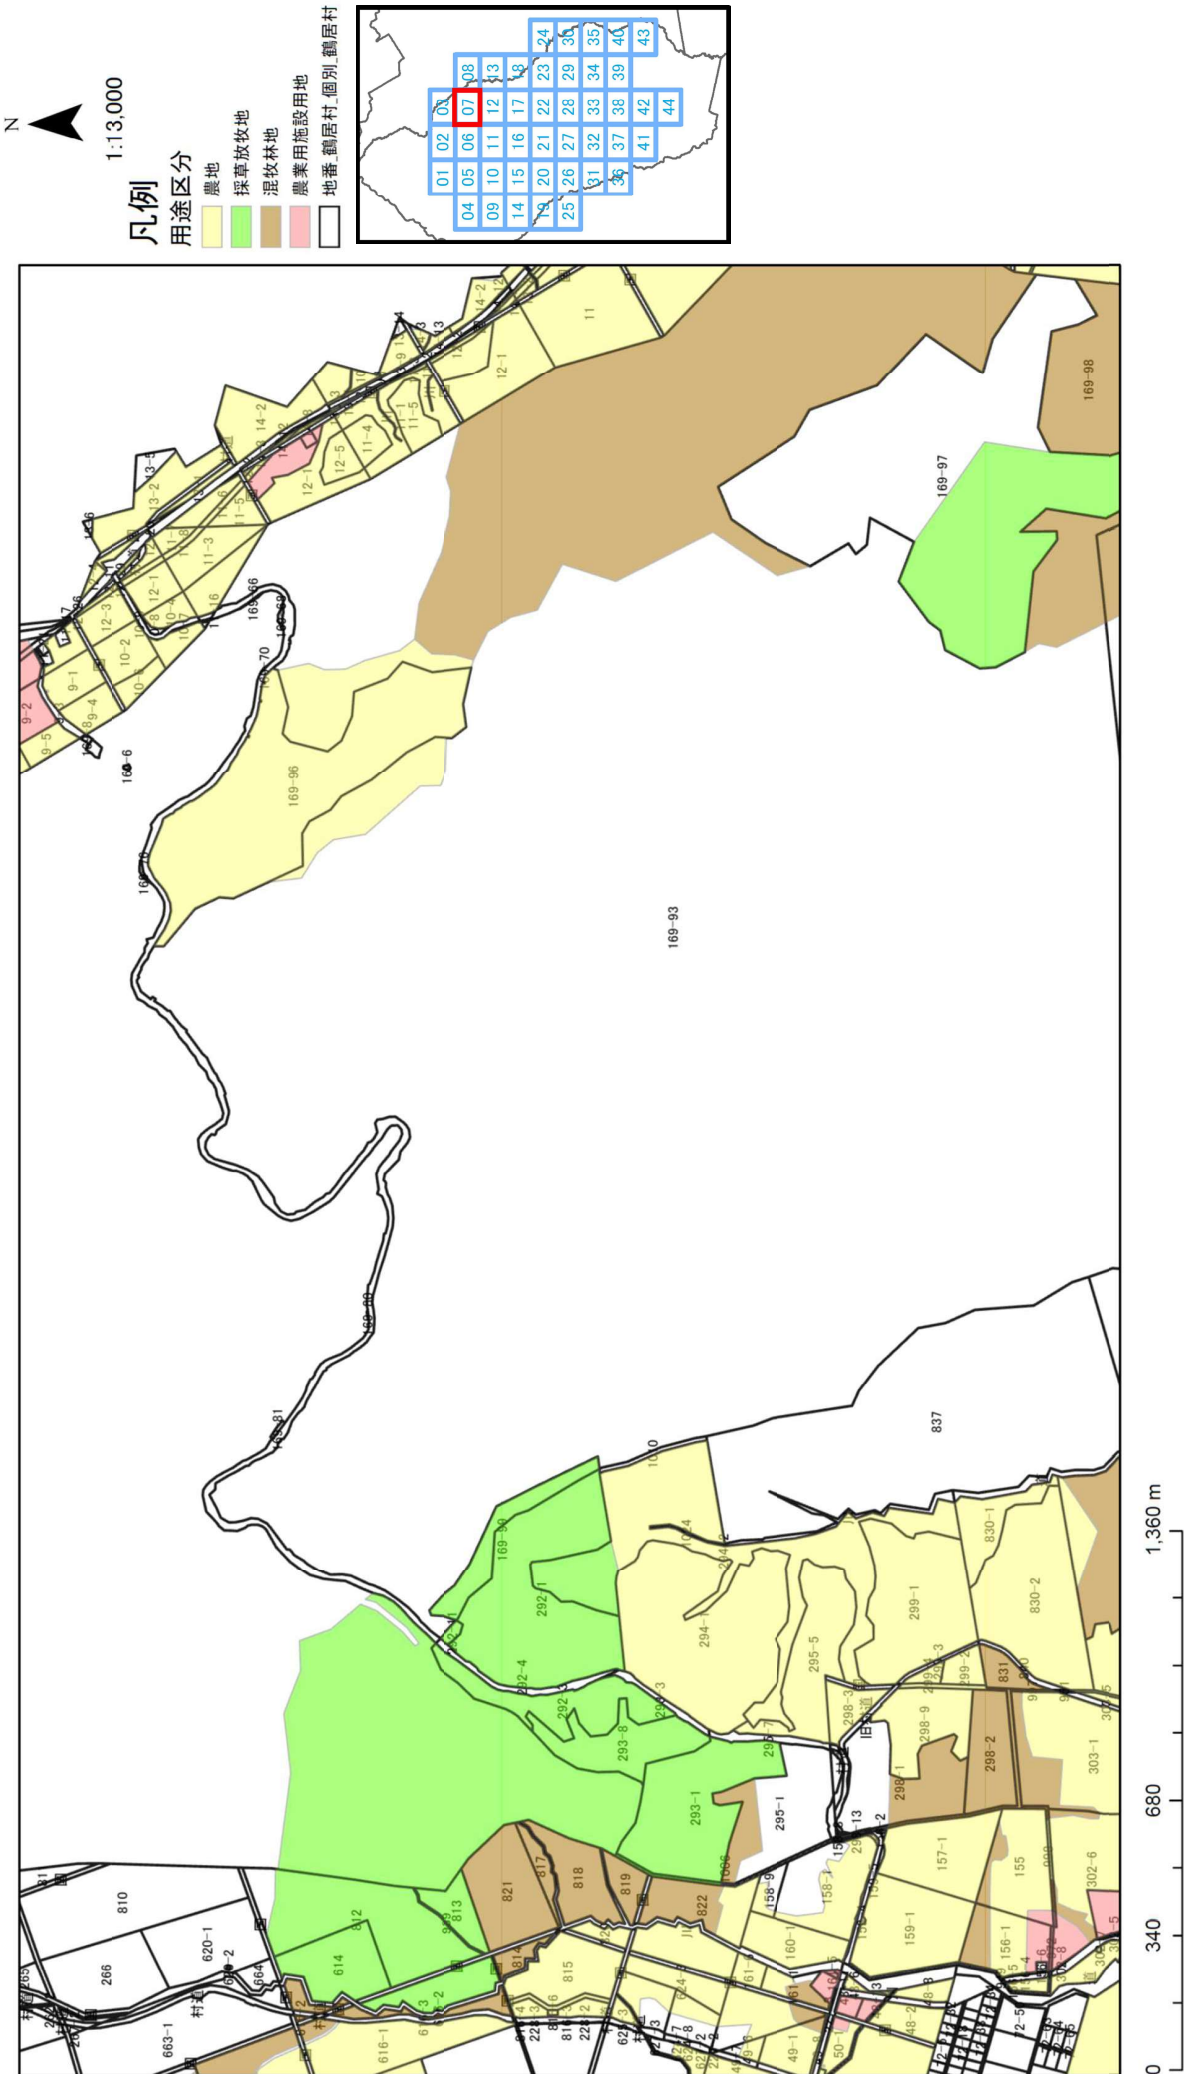


計画変更部分図 08

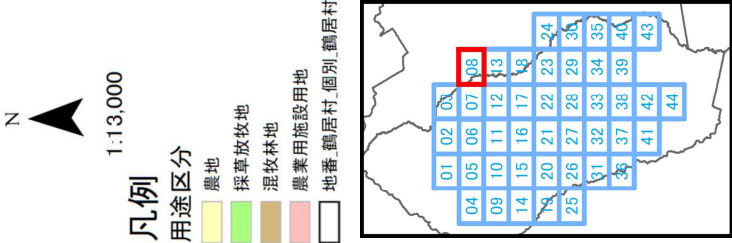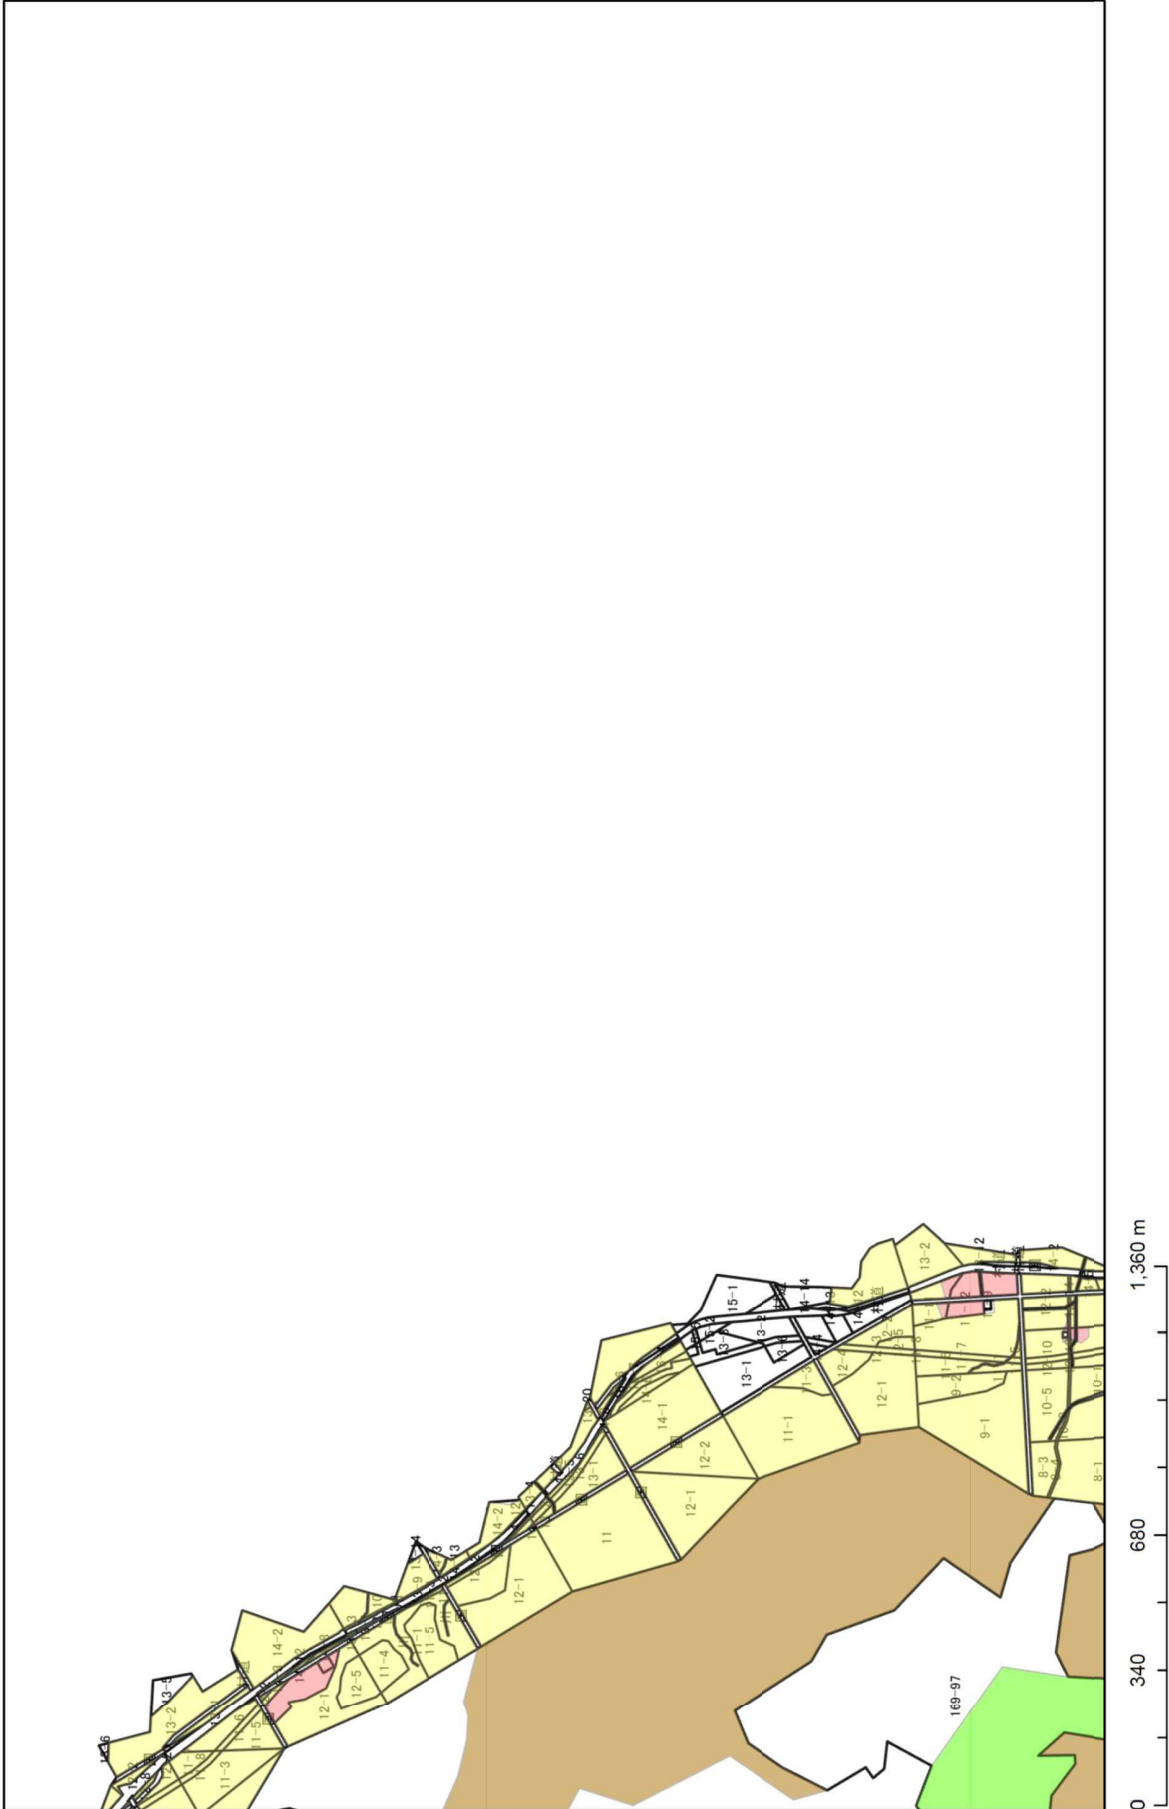


# 計画変更部分図 09

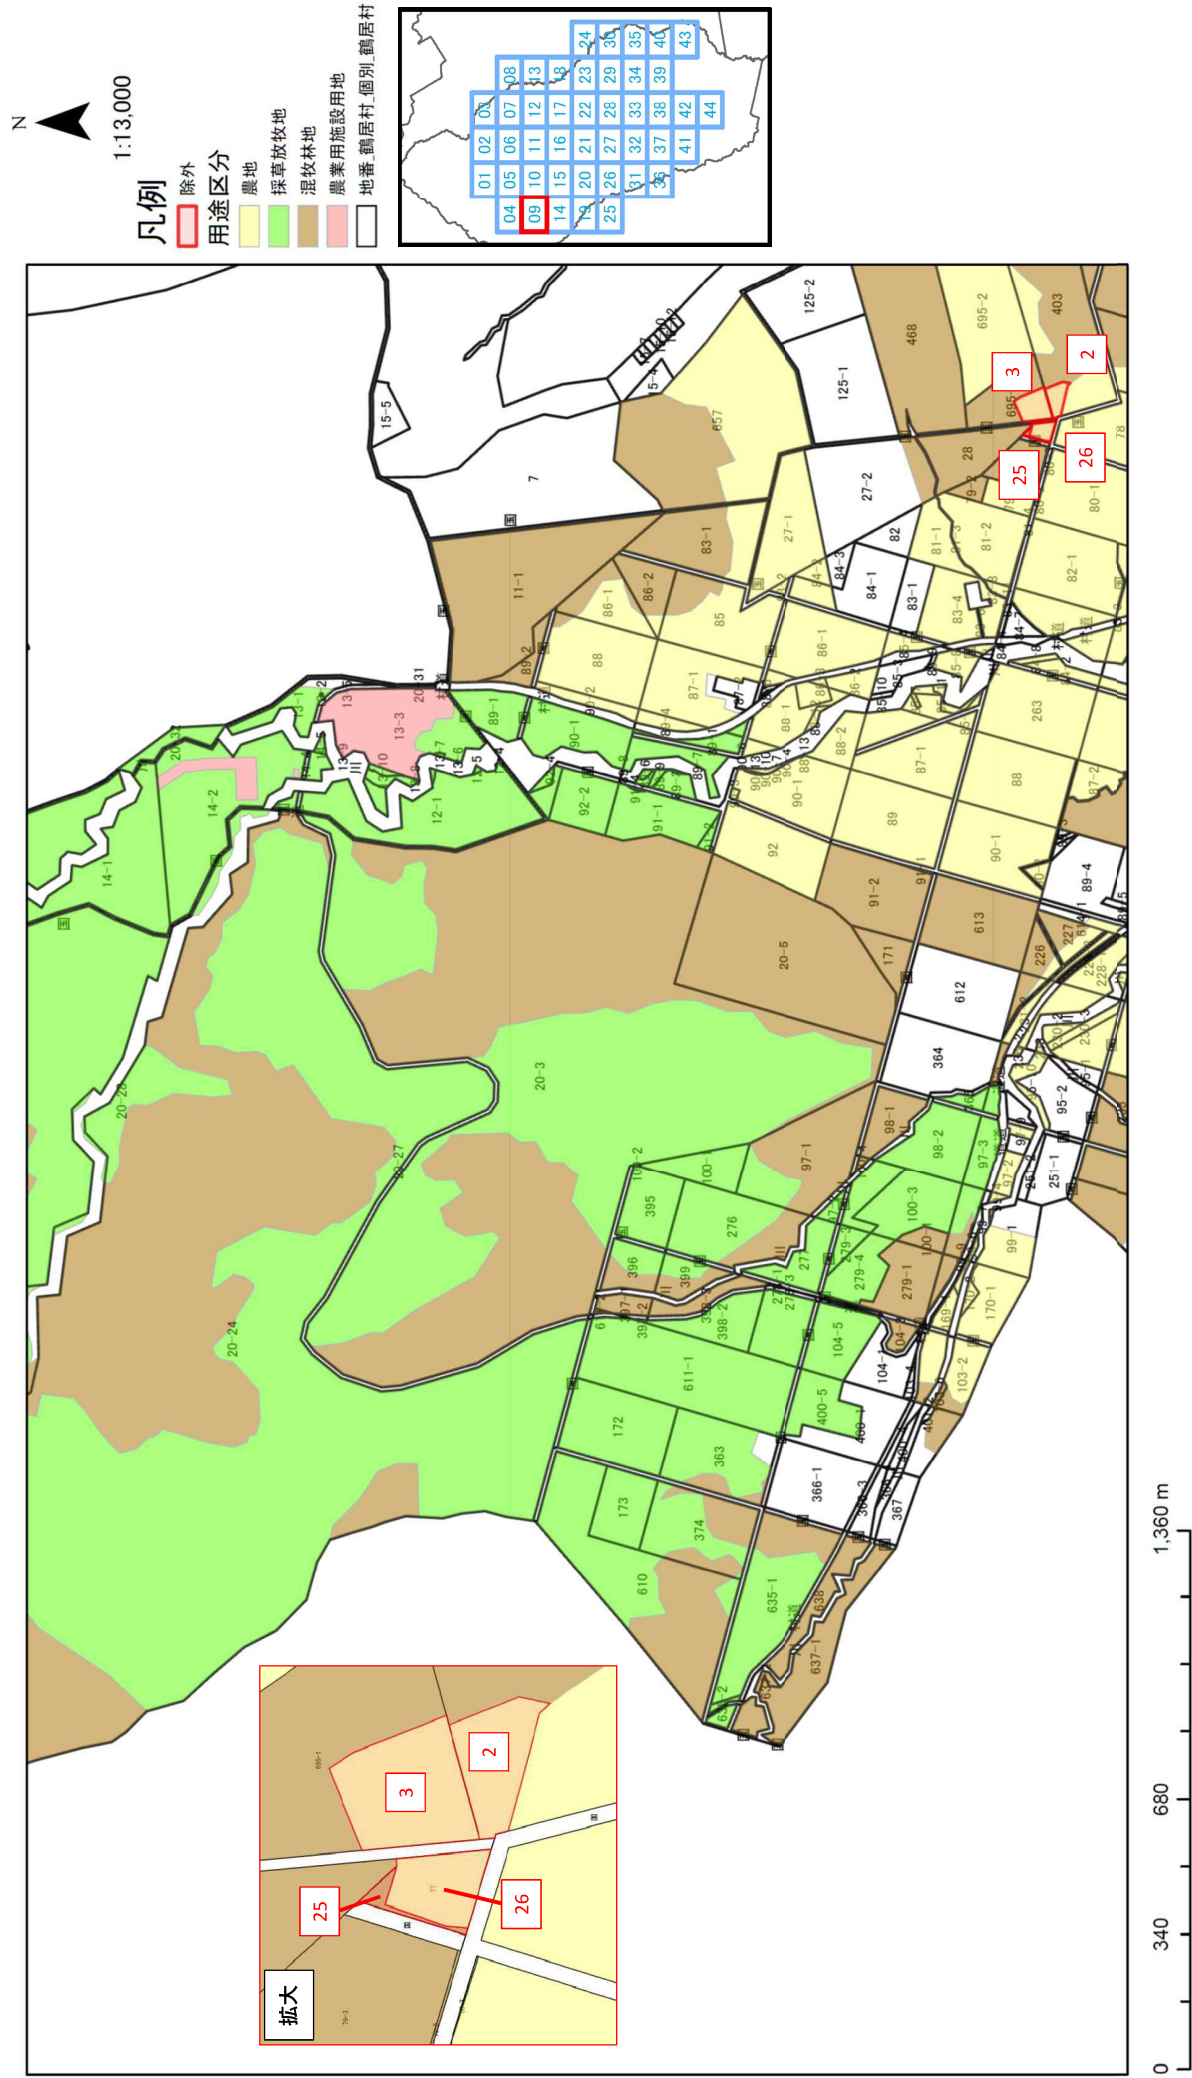


計画変更部分図 09 (拡大)

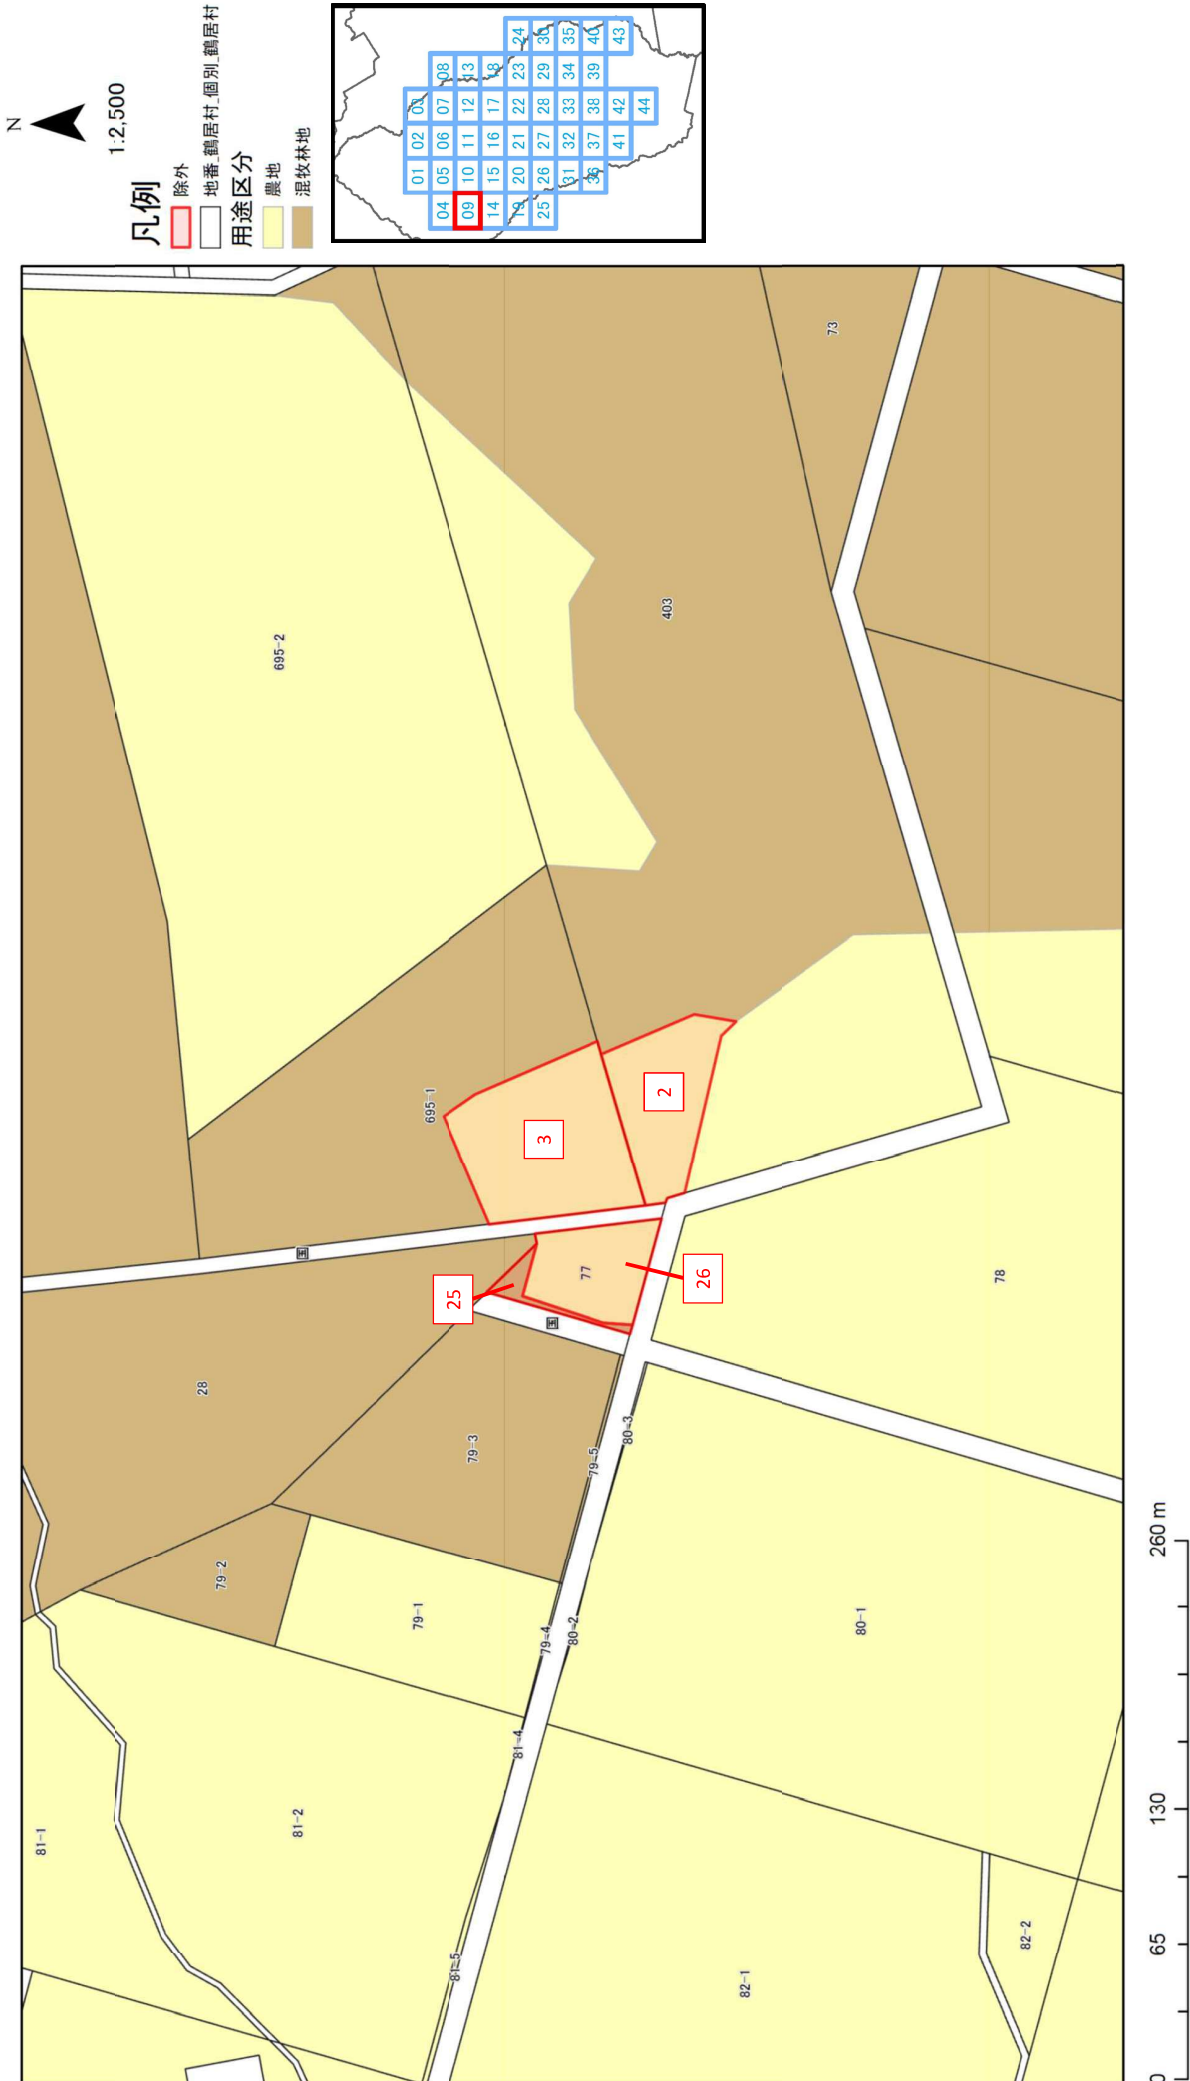


計画変更部分図 10

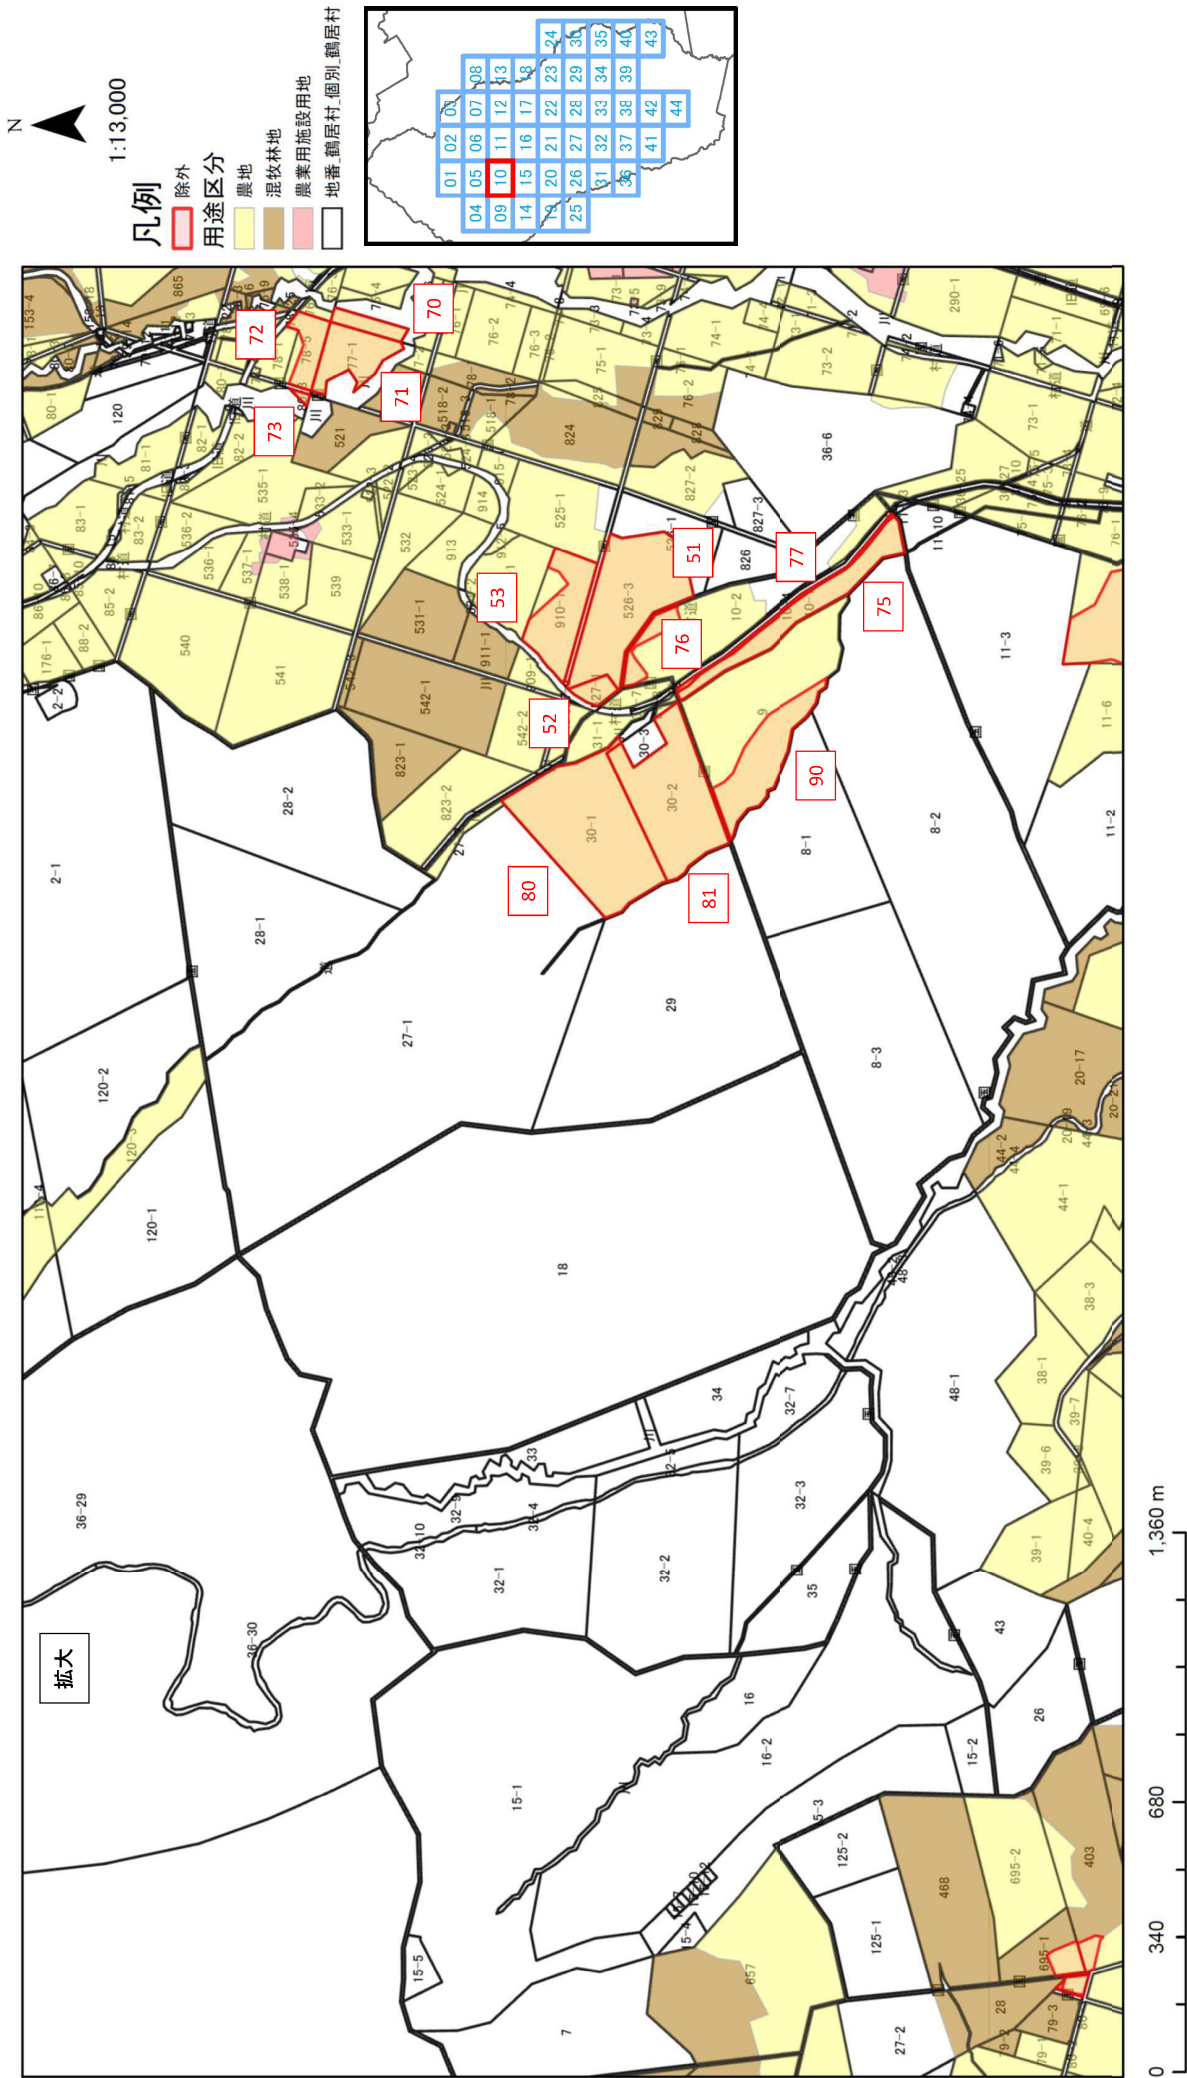


# 計画変更部分図 10 (拡大)

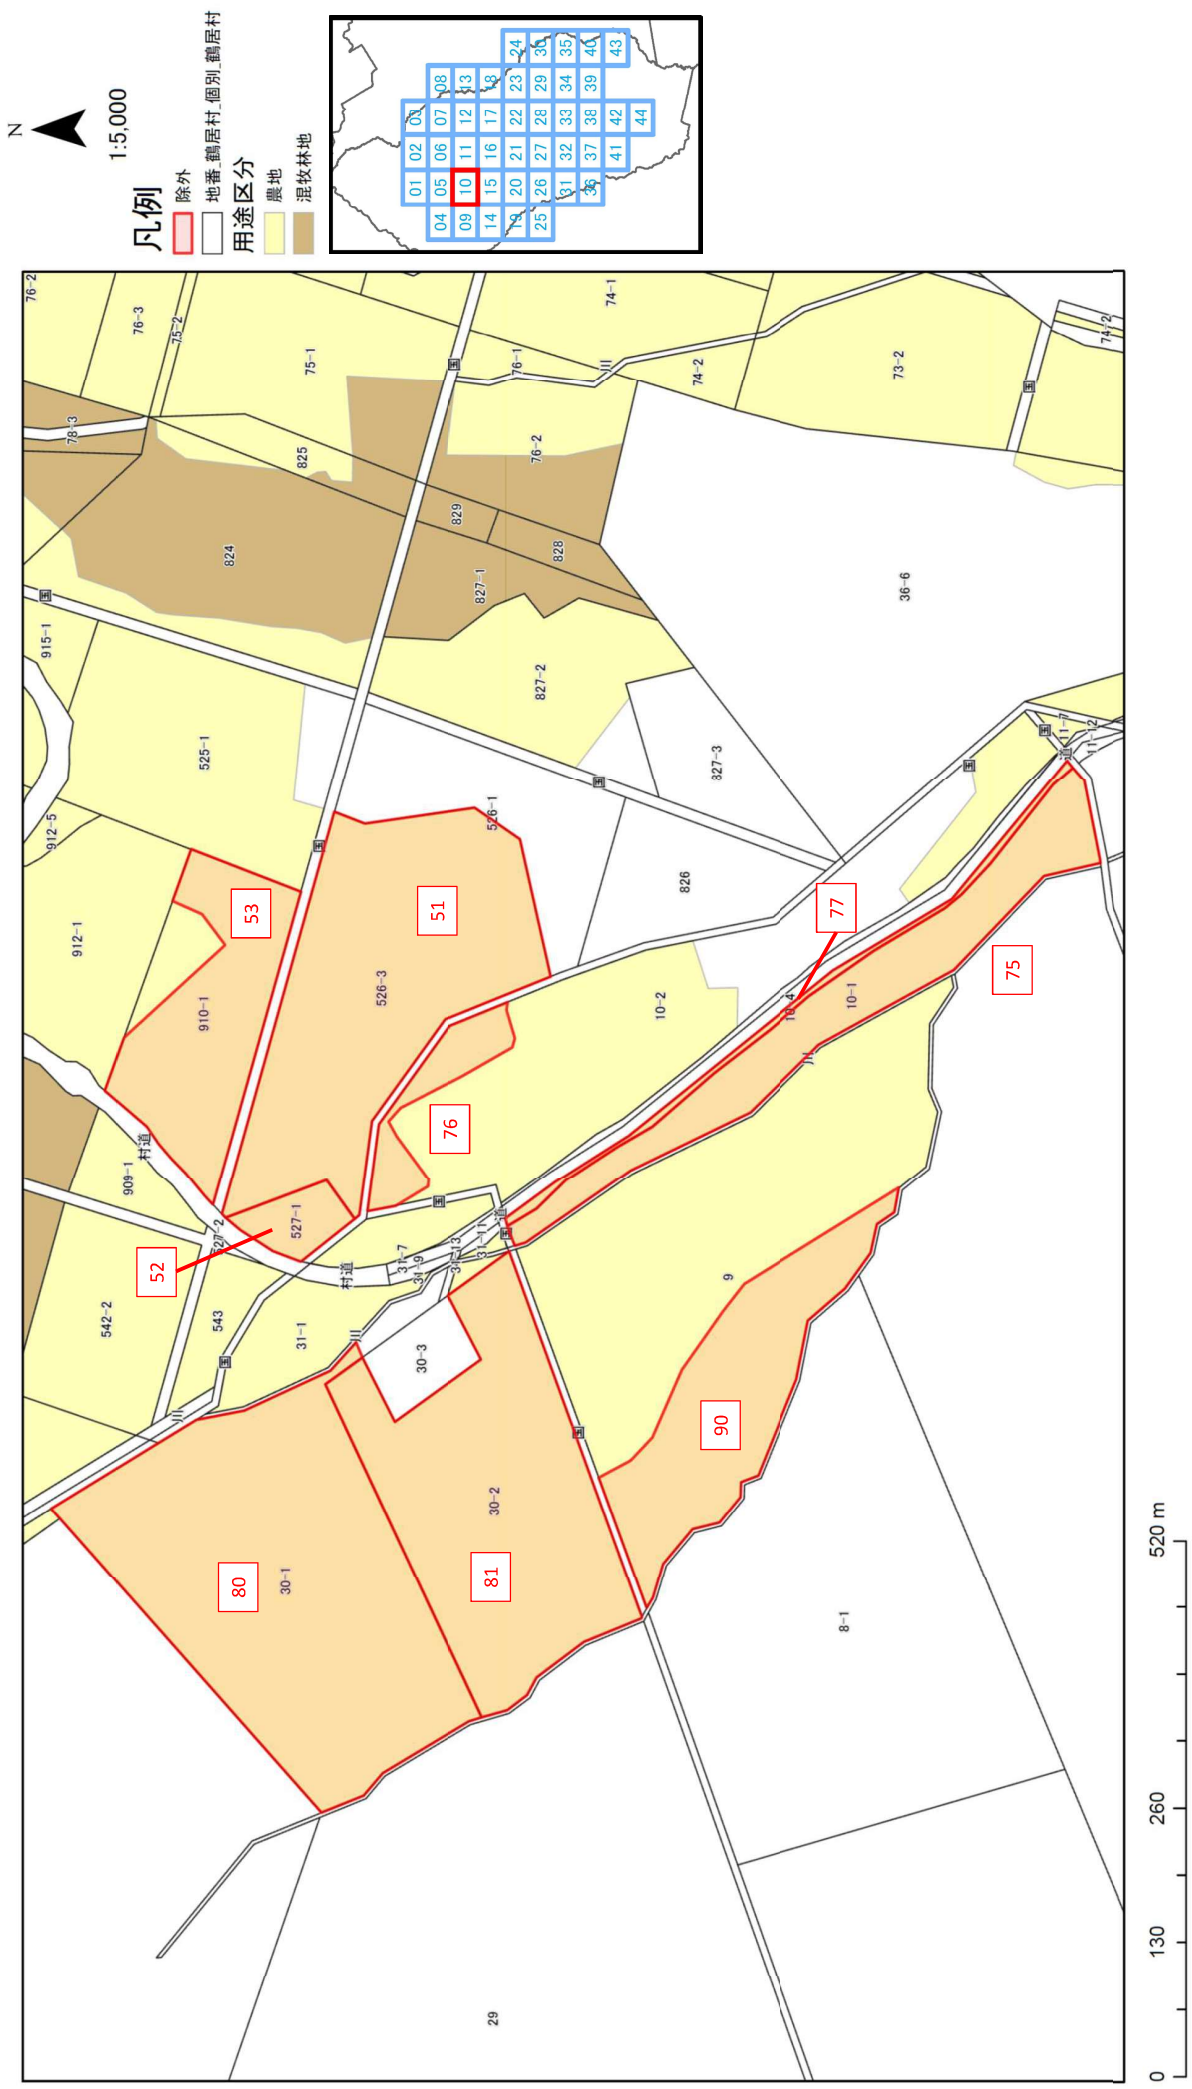


# 計画変更部分図 11

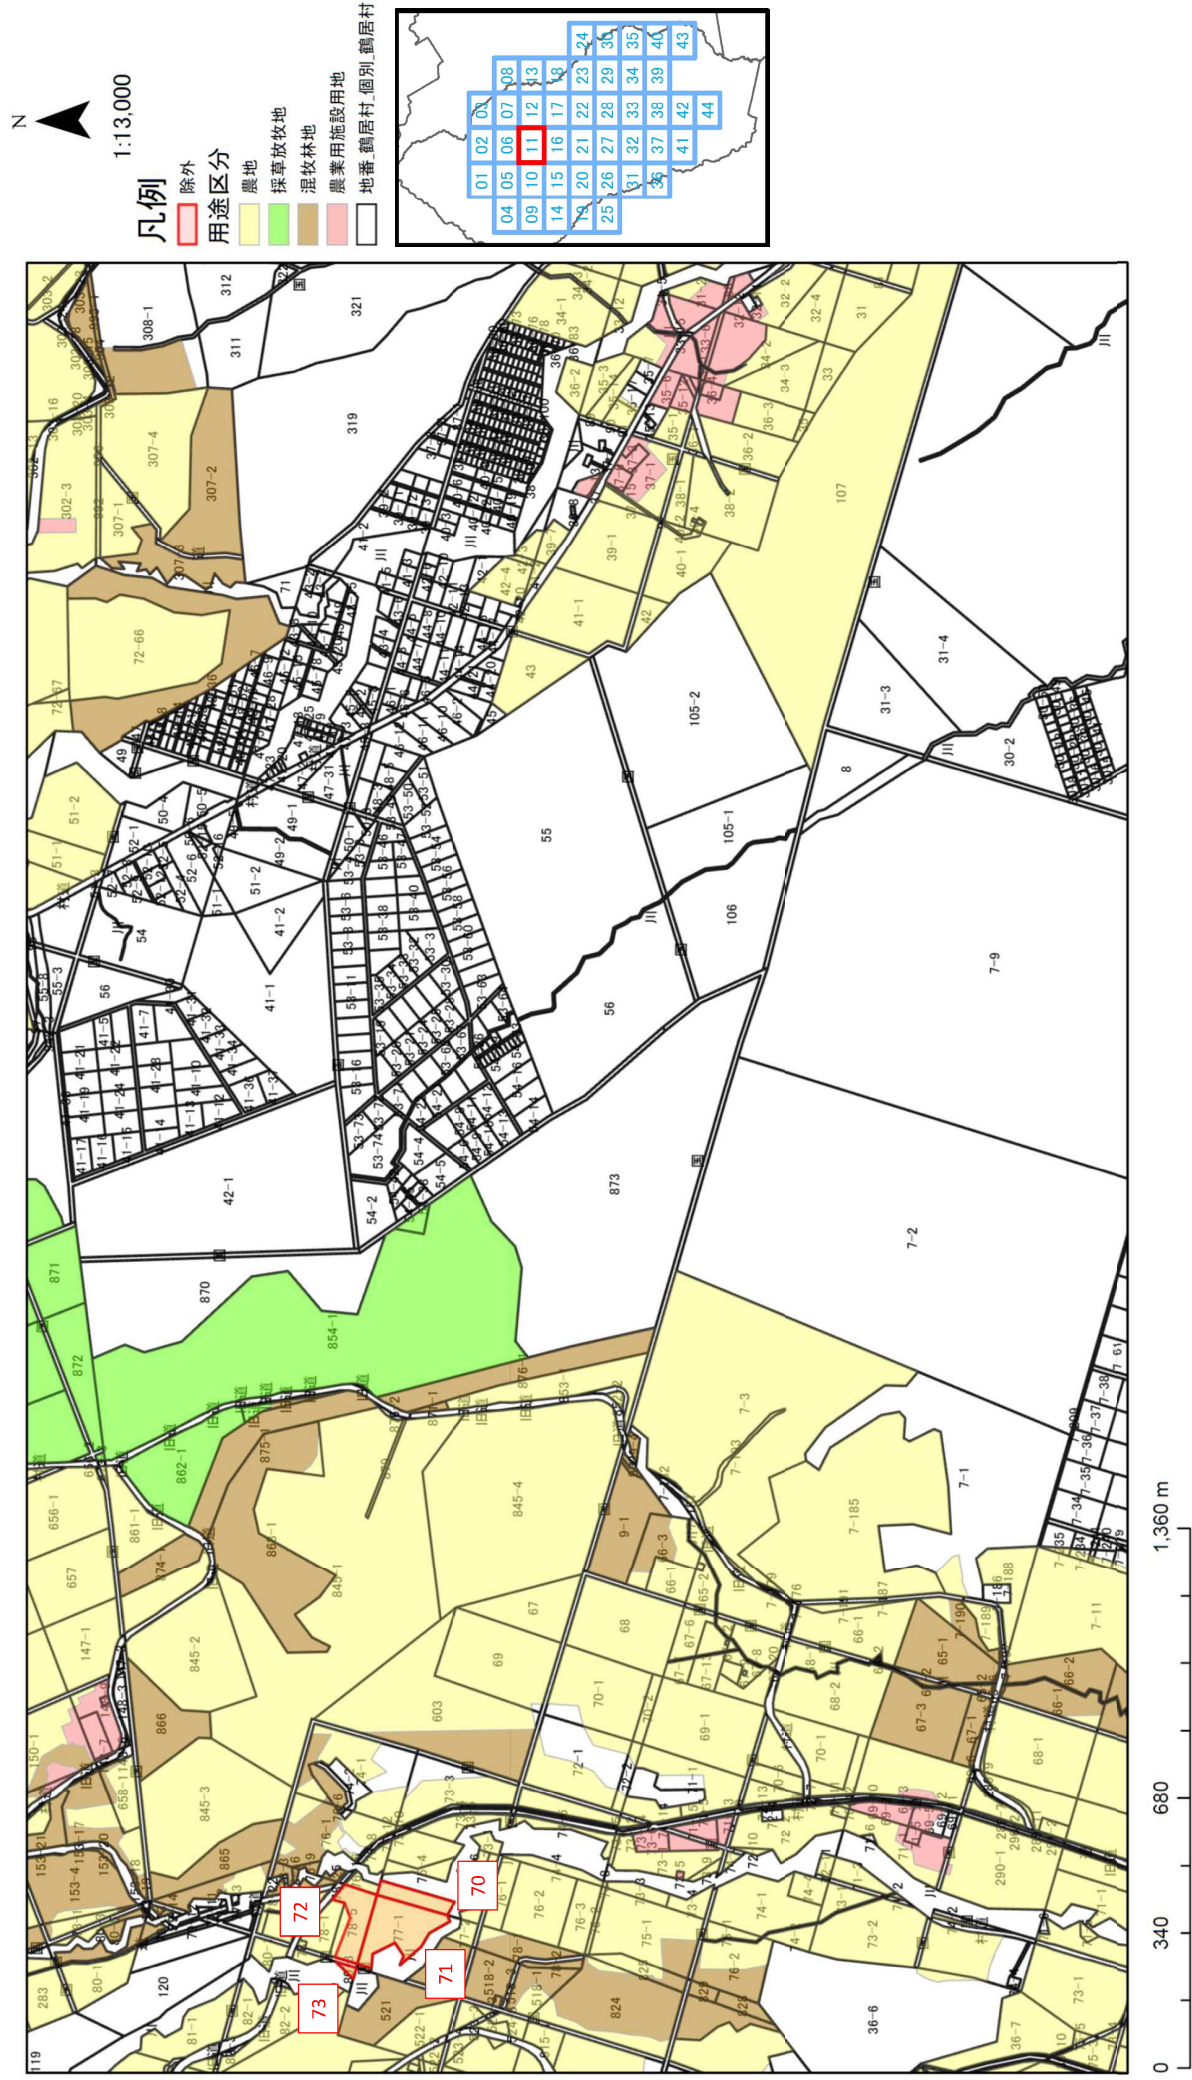



## 計画変更部分図 11 (拡大)

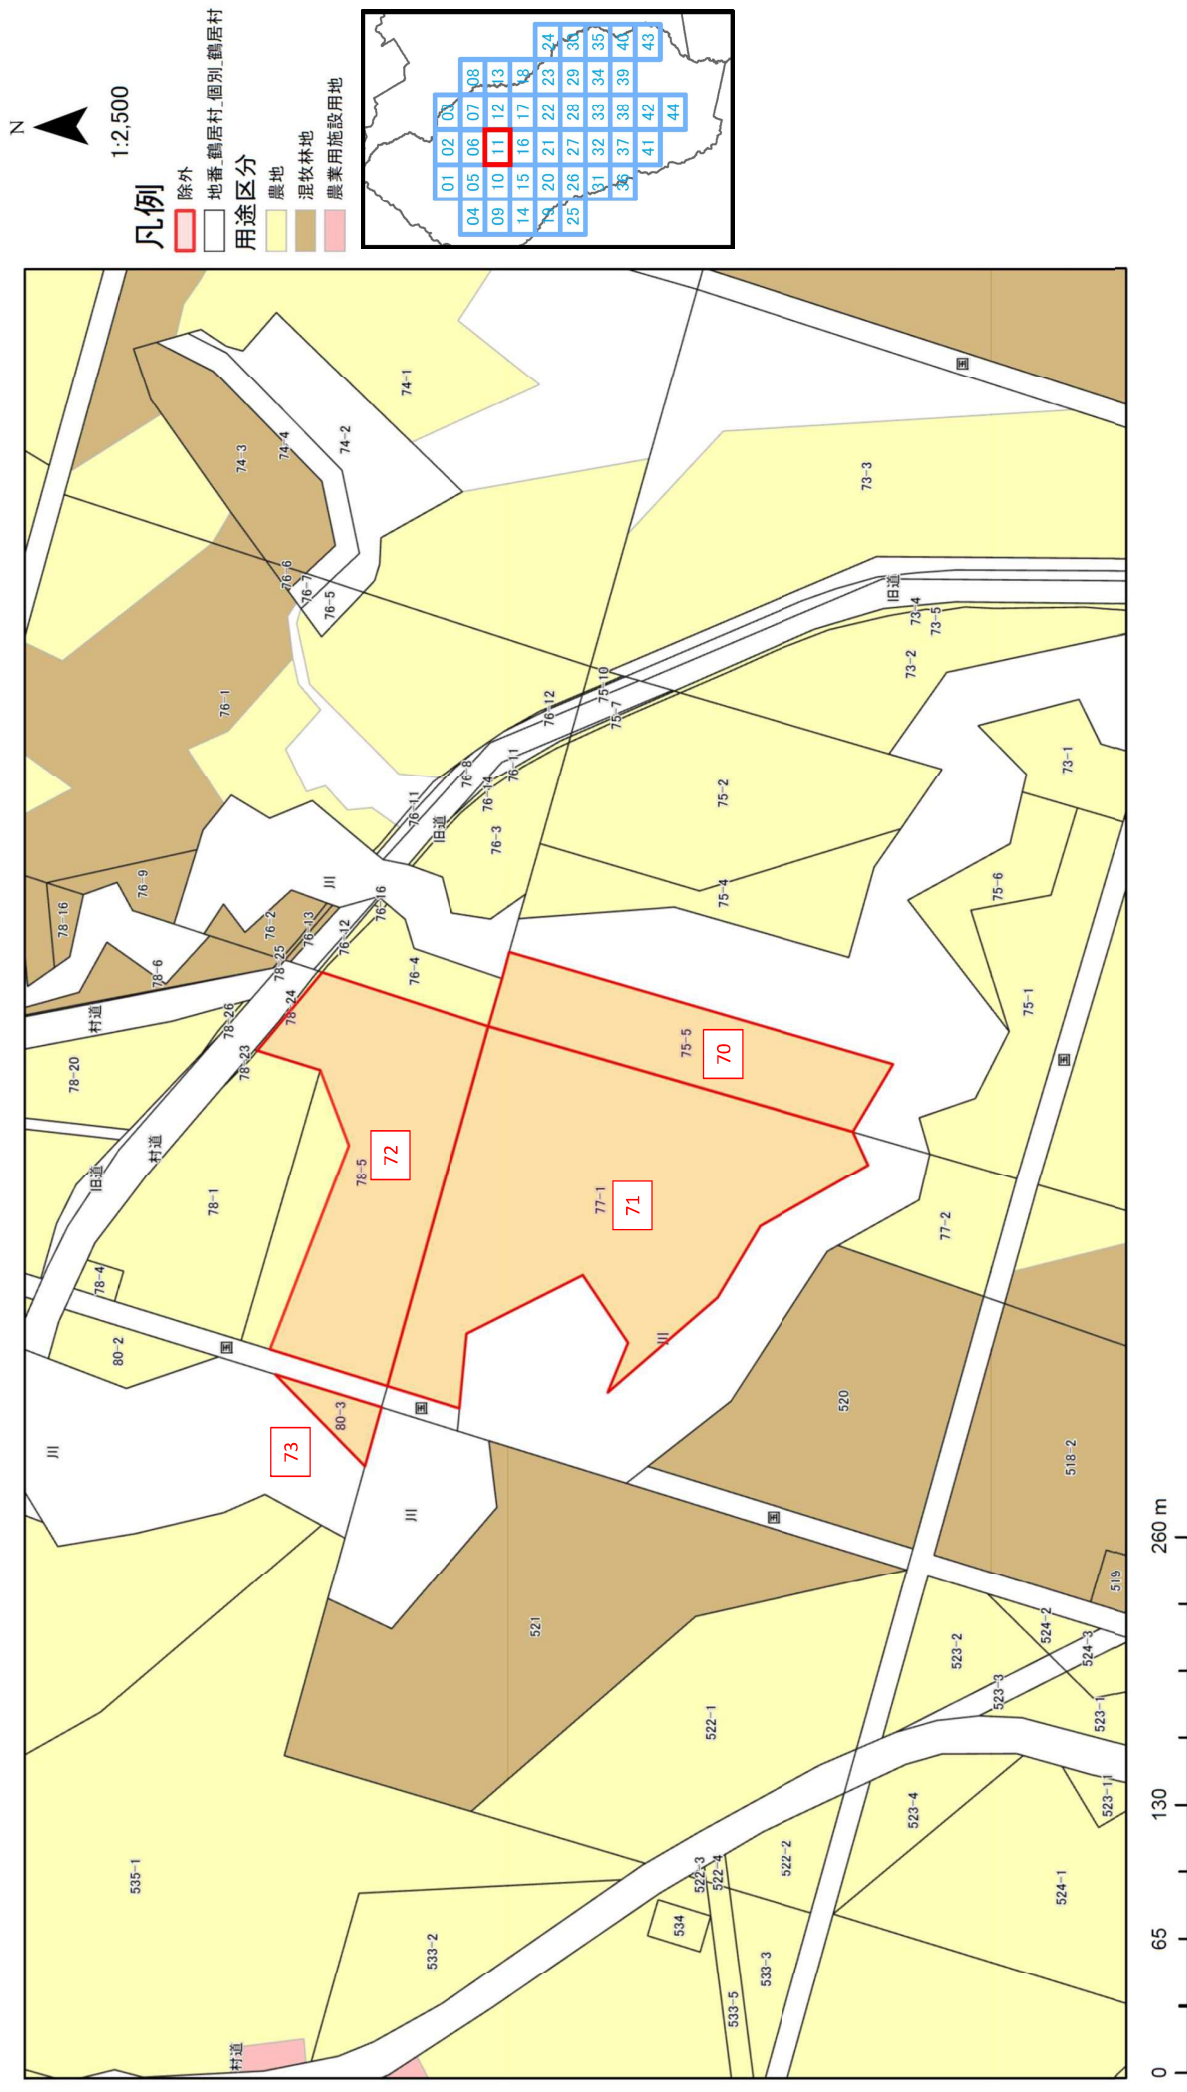

# 計画変更部分図 12

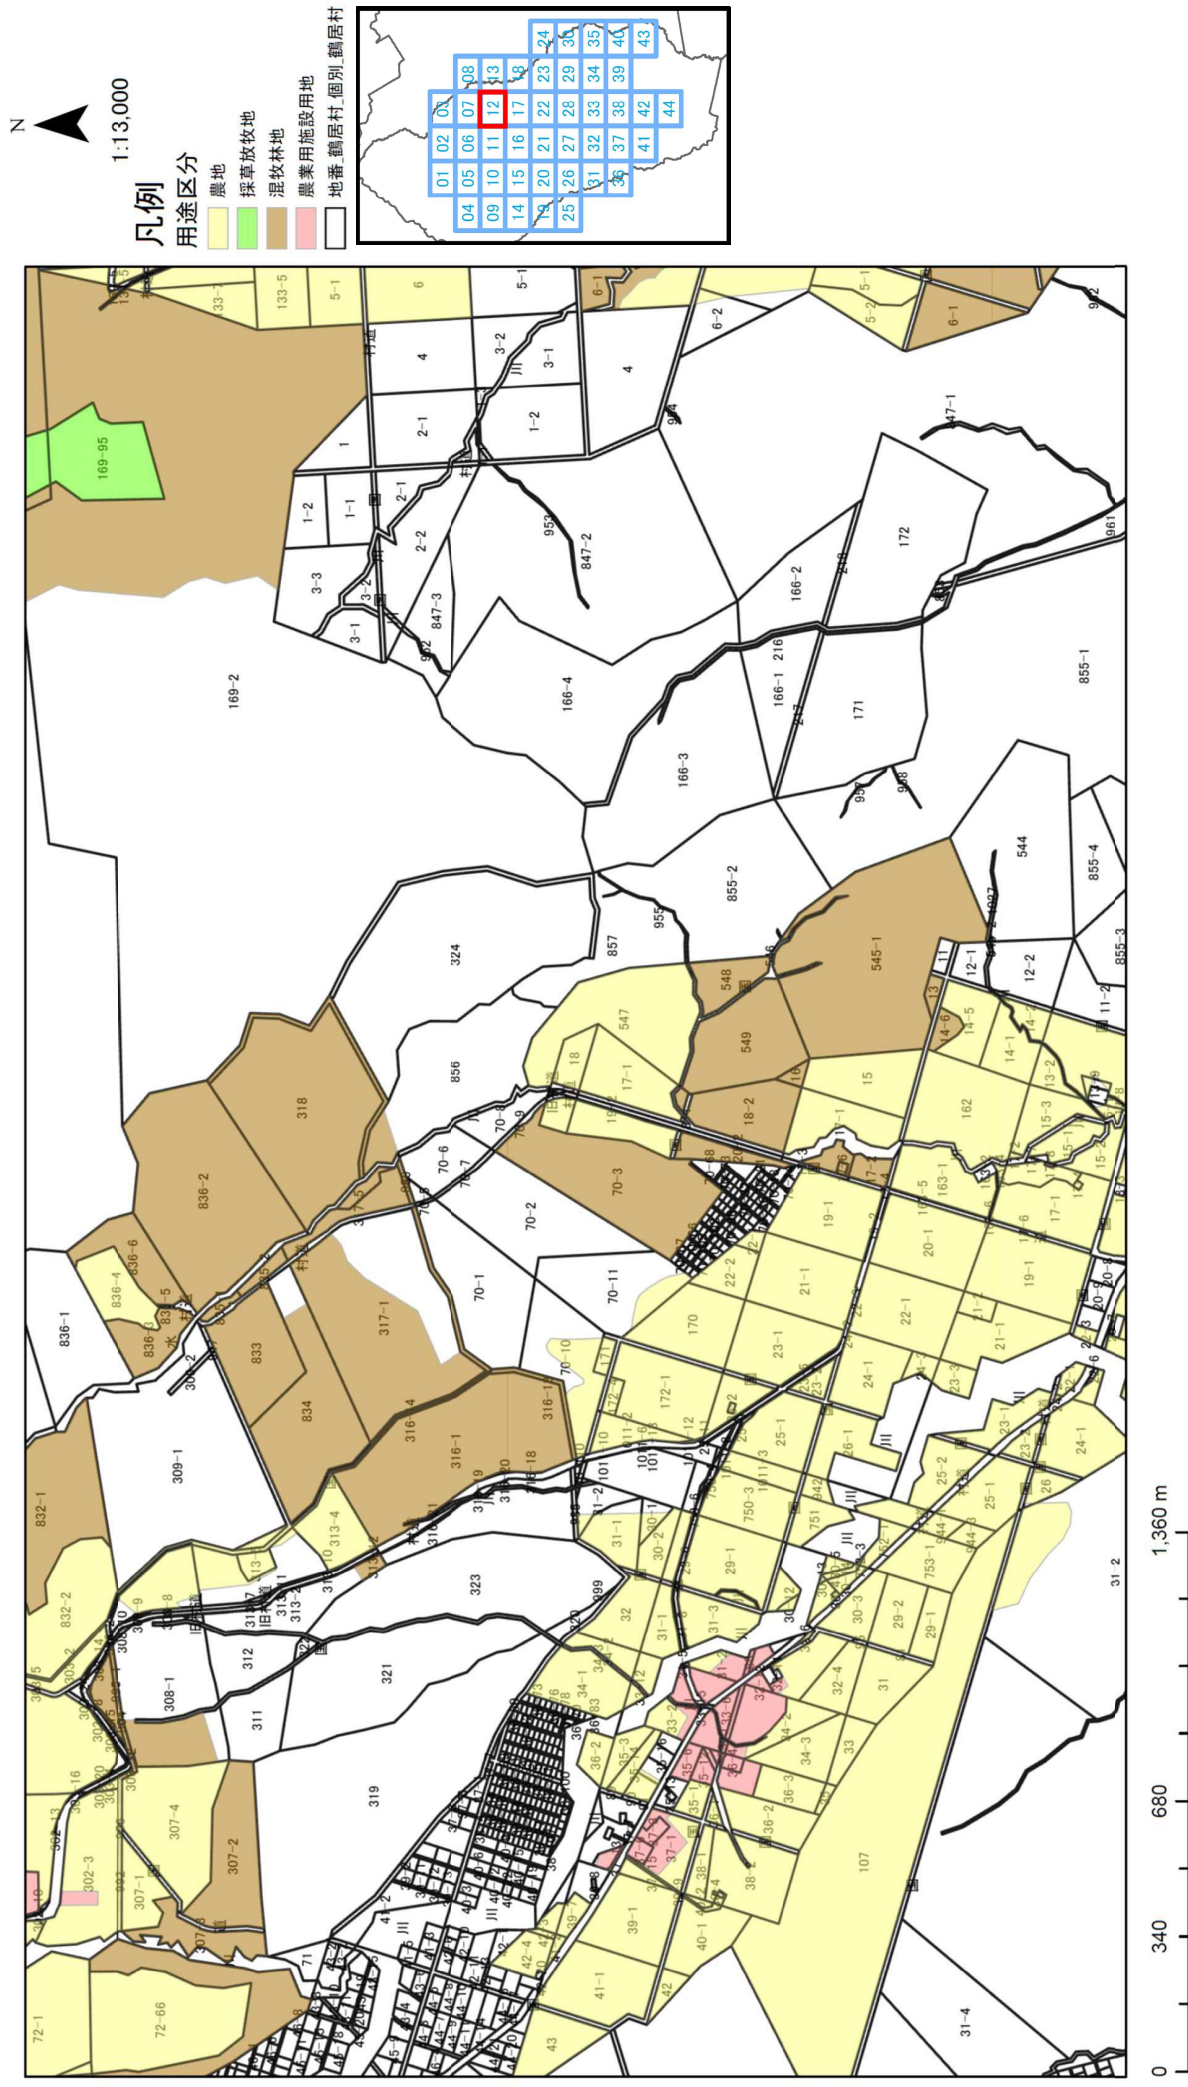

# 計画変更部分図 13

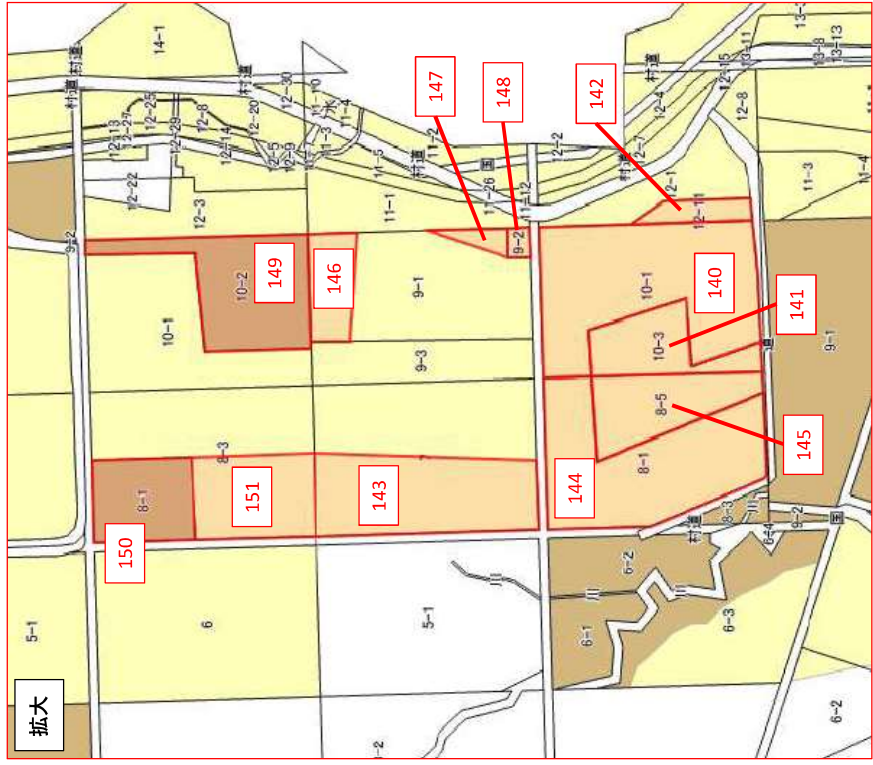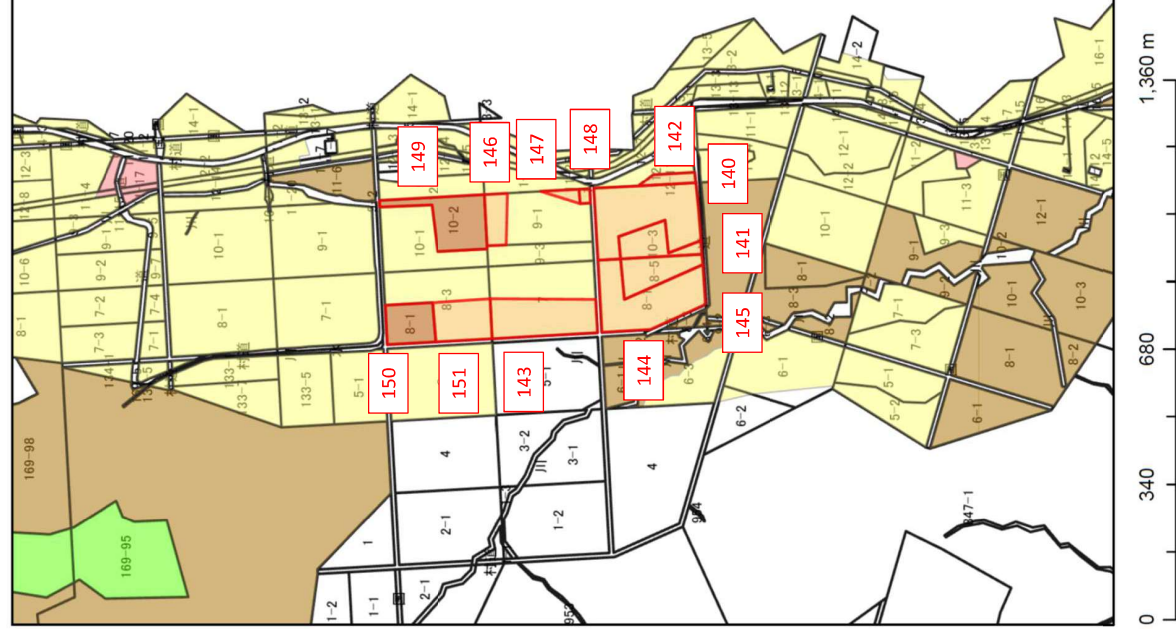

N

1:13,000

**凡例**

除外

**用途区分**

農地


採草放牧地

混牧林地


農業用施設用地

地番 鶴居村 個別 鶴居村


# 計画変更部分図 14

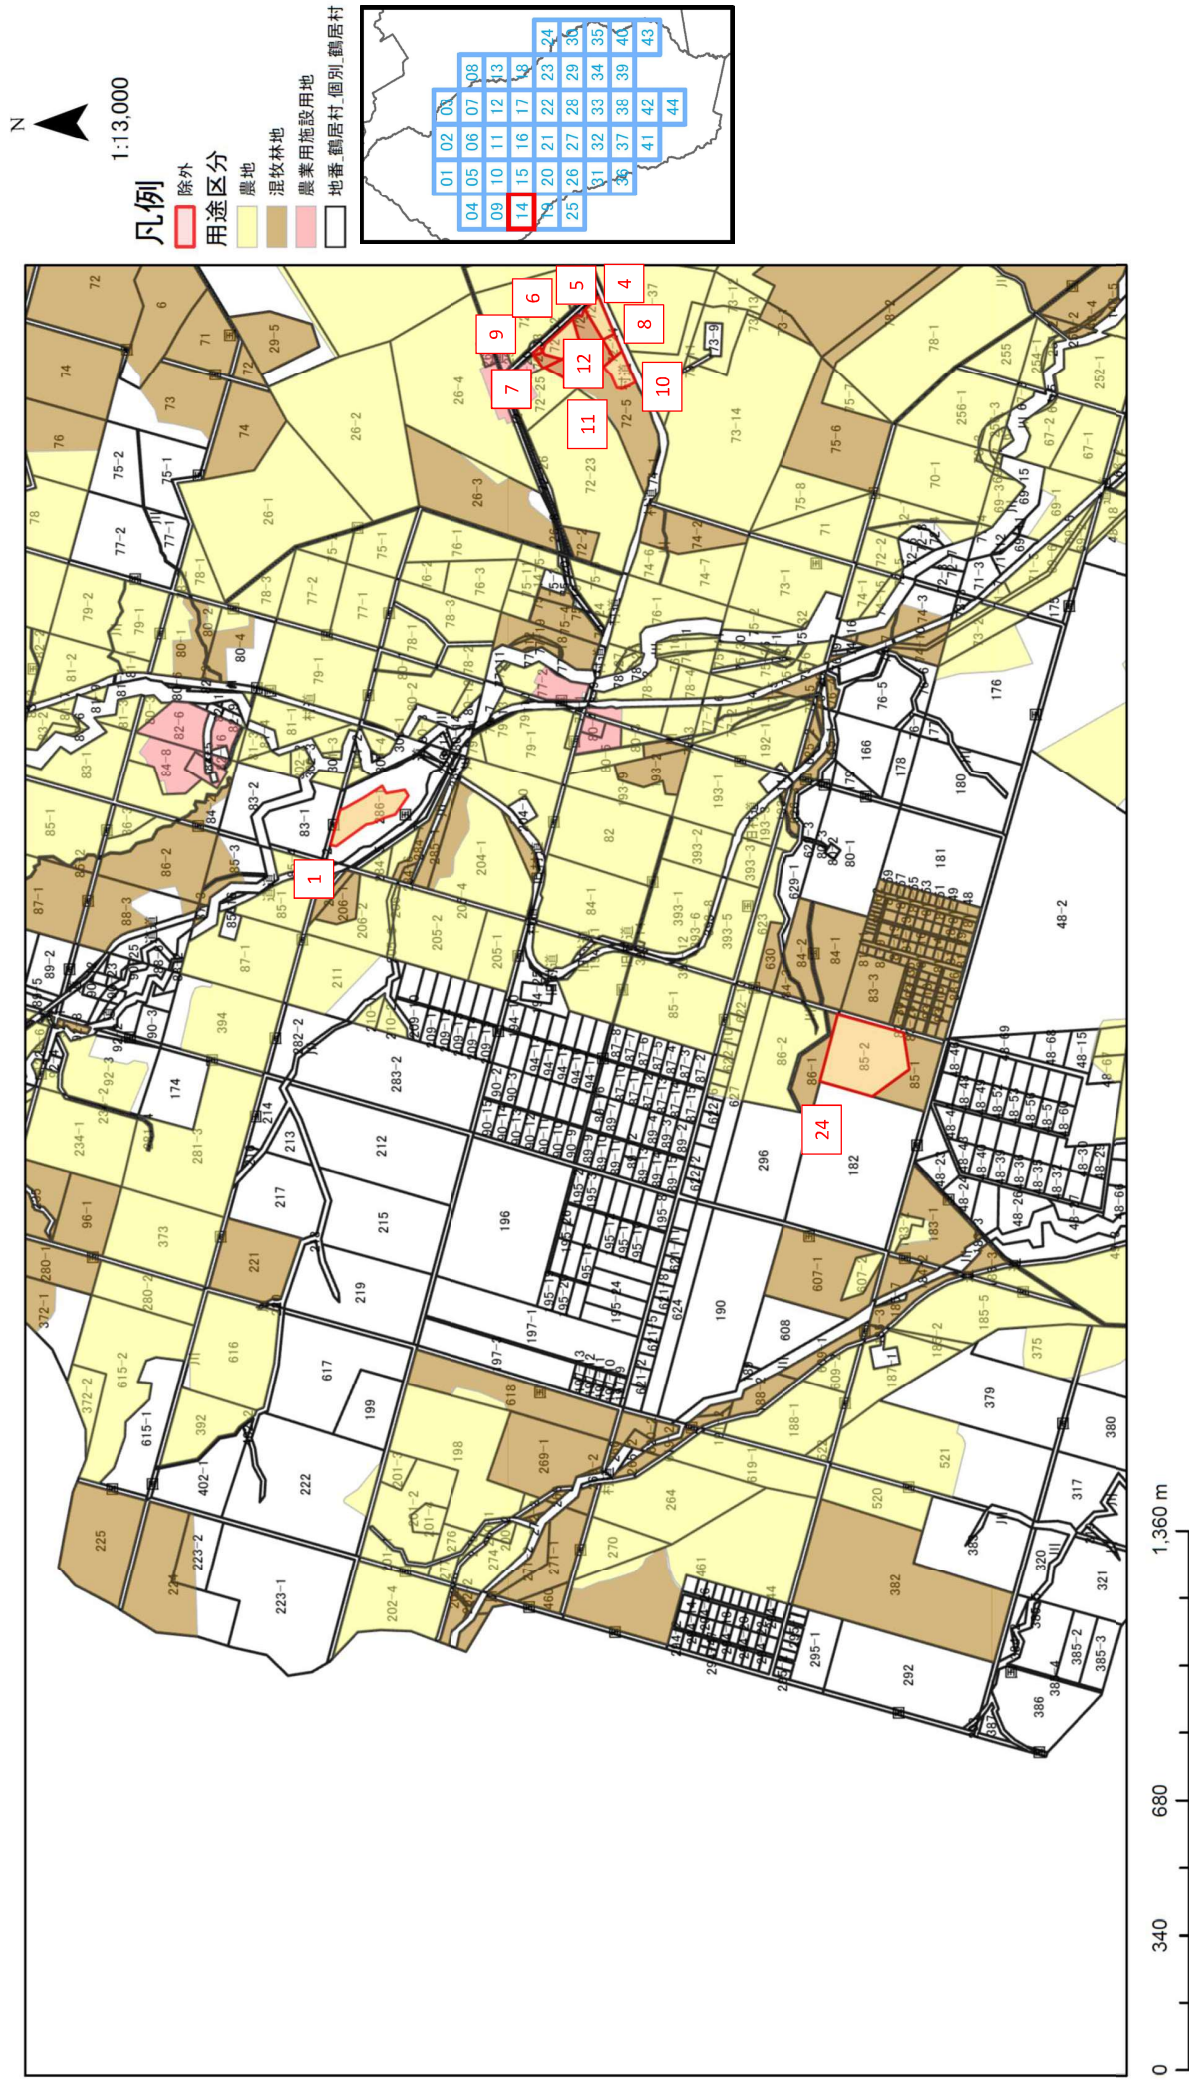


計画変更部分図 15

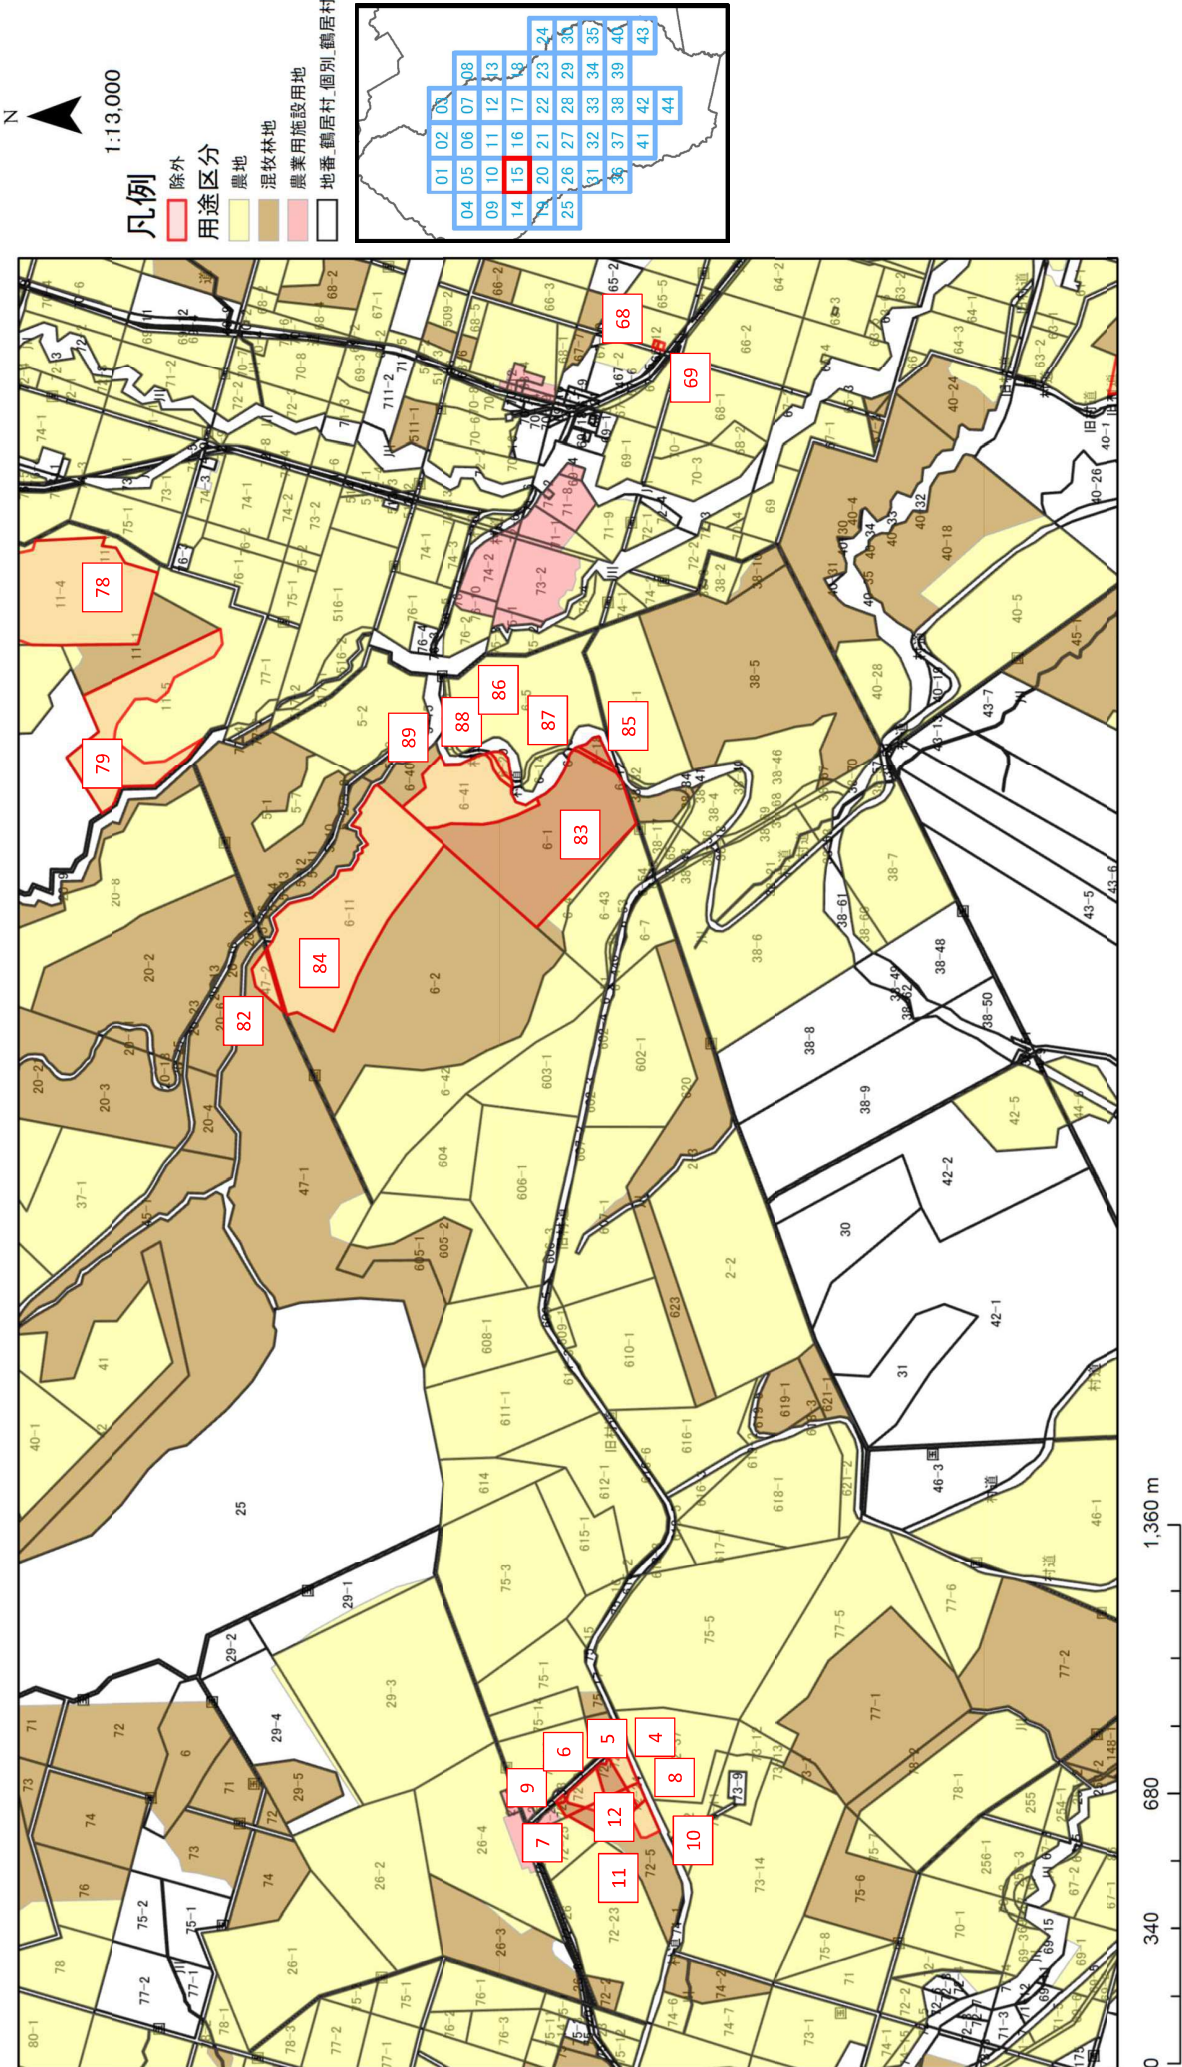


# 計画変更部分図 15 (拡大1)

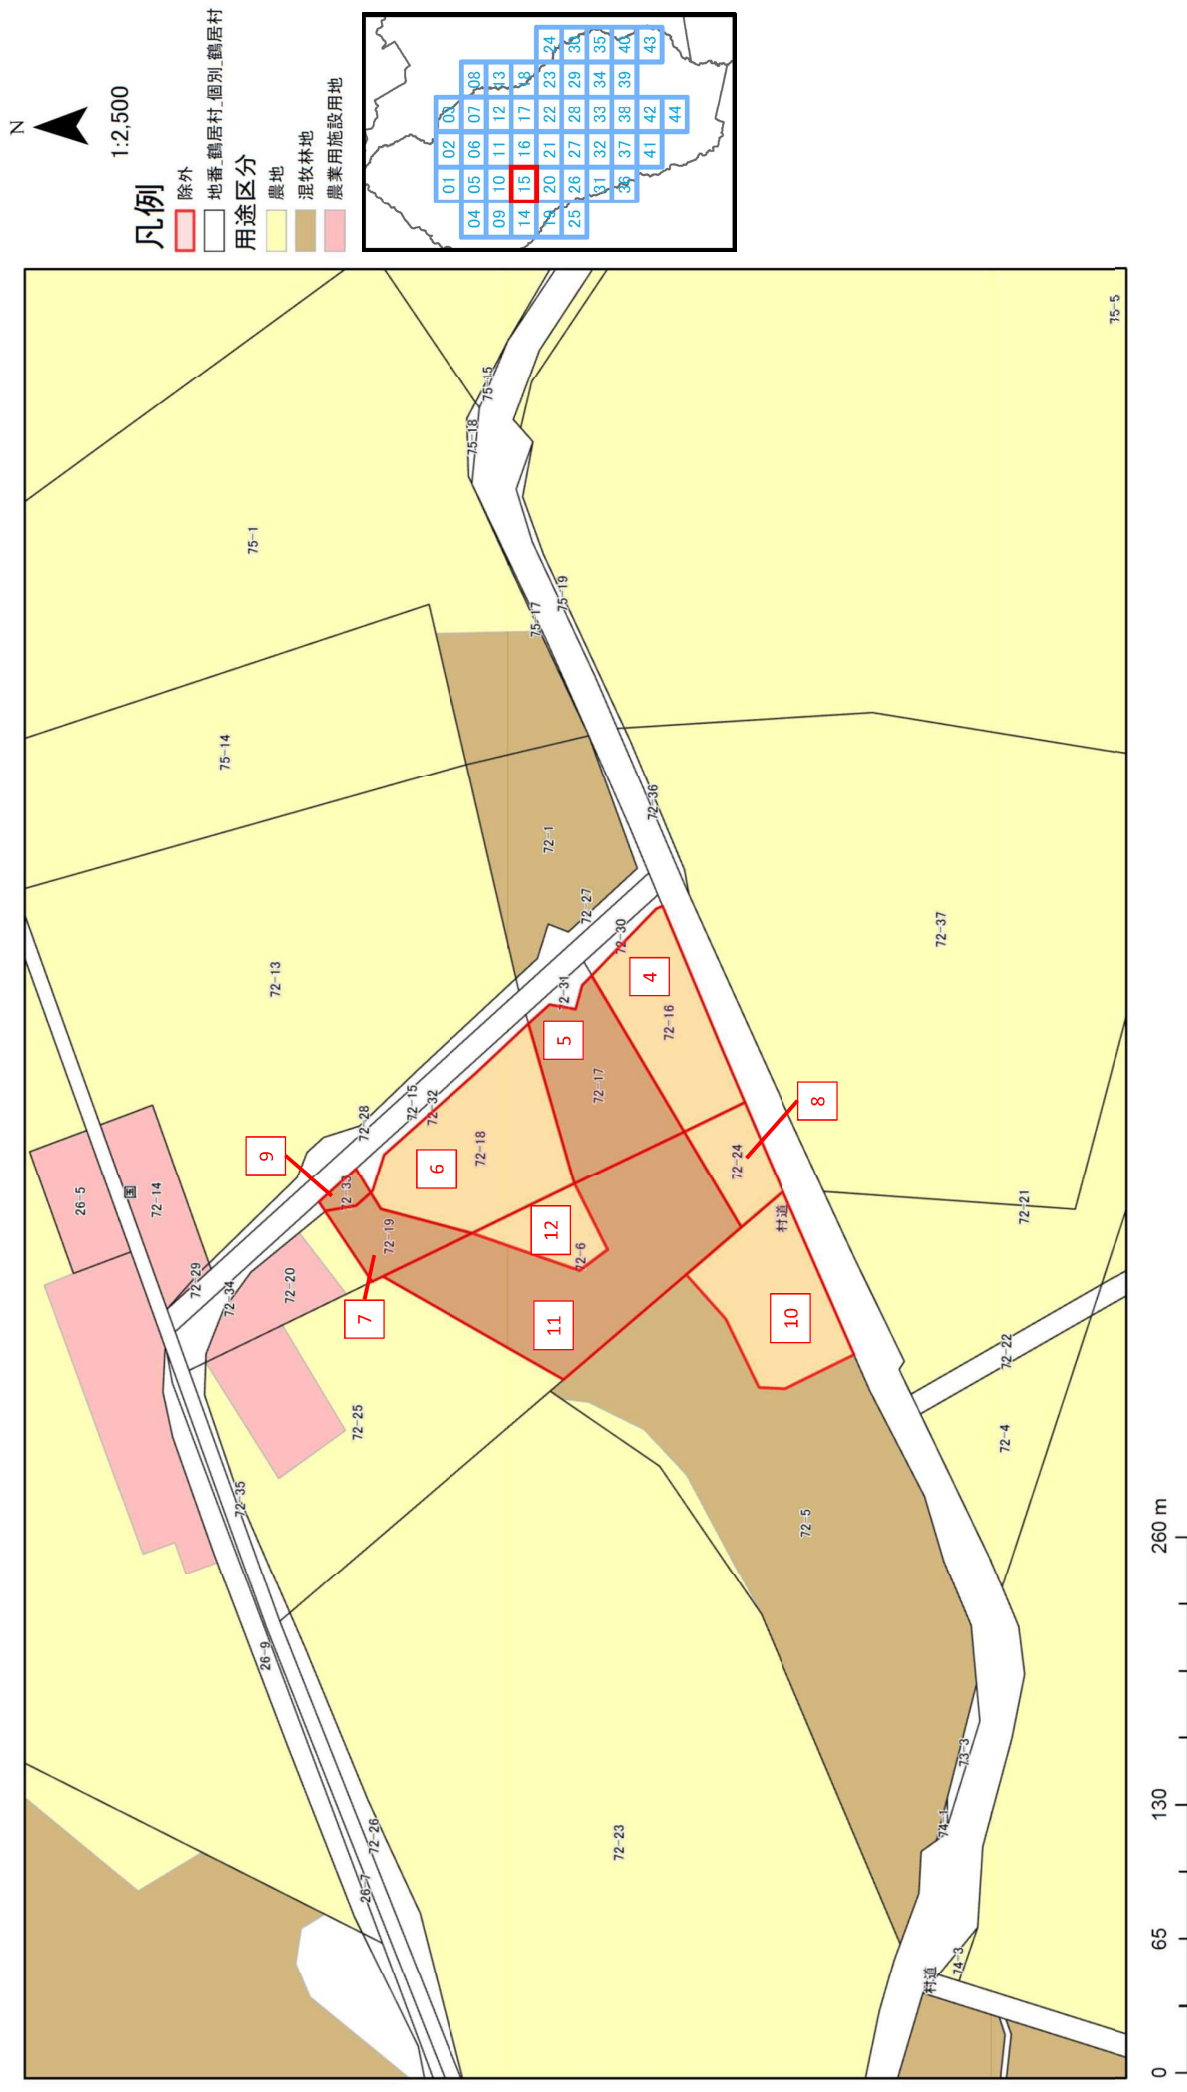


計画変更部分図 15 (拡大2)

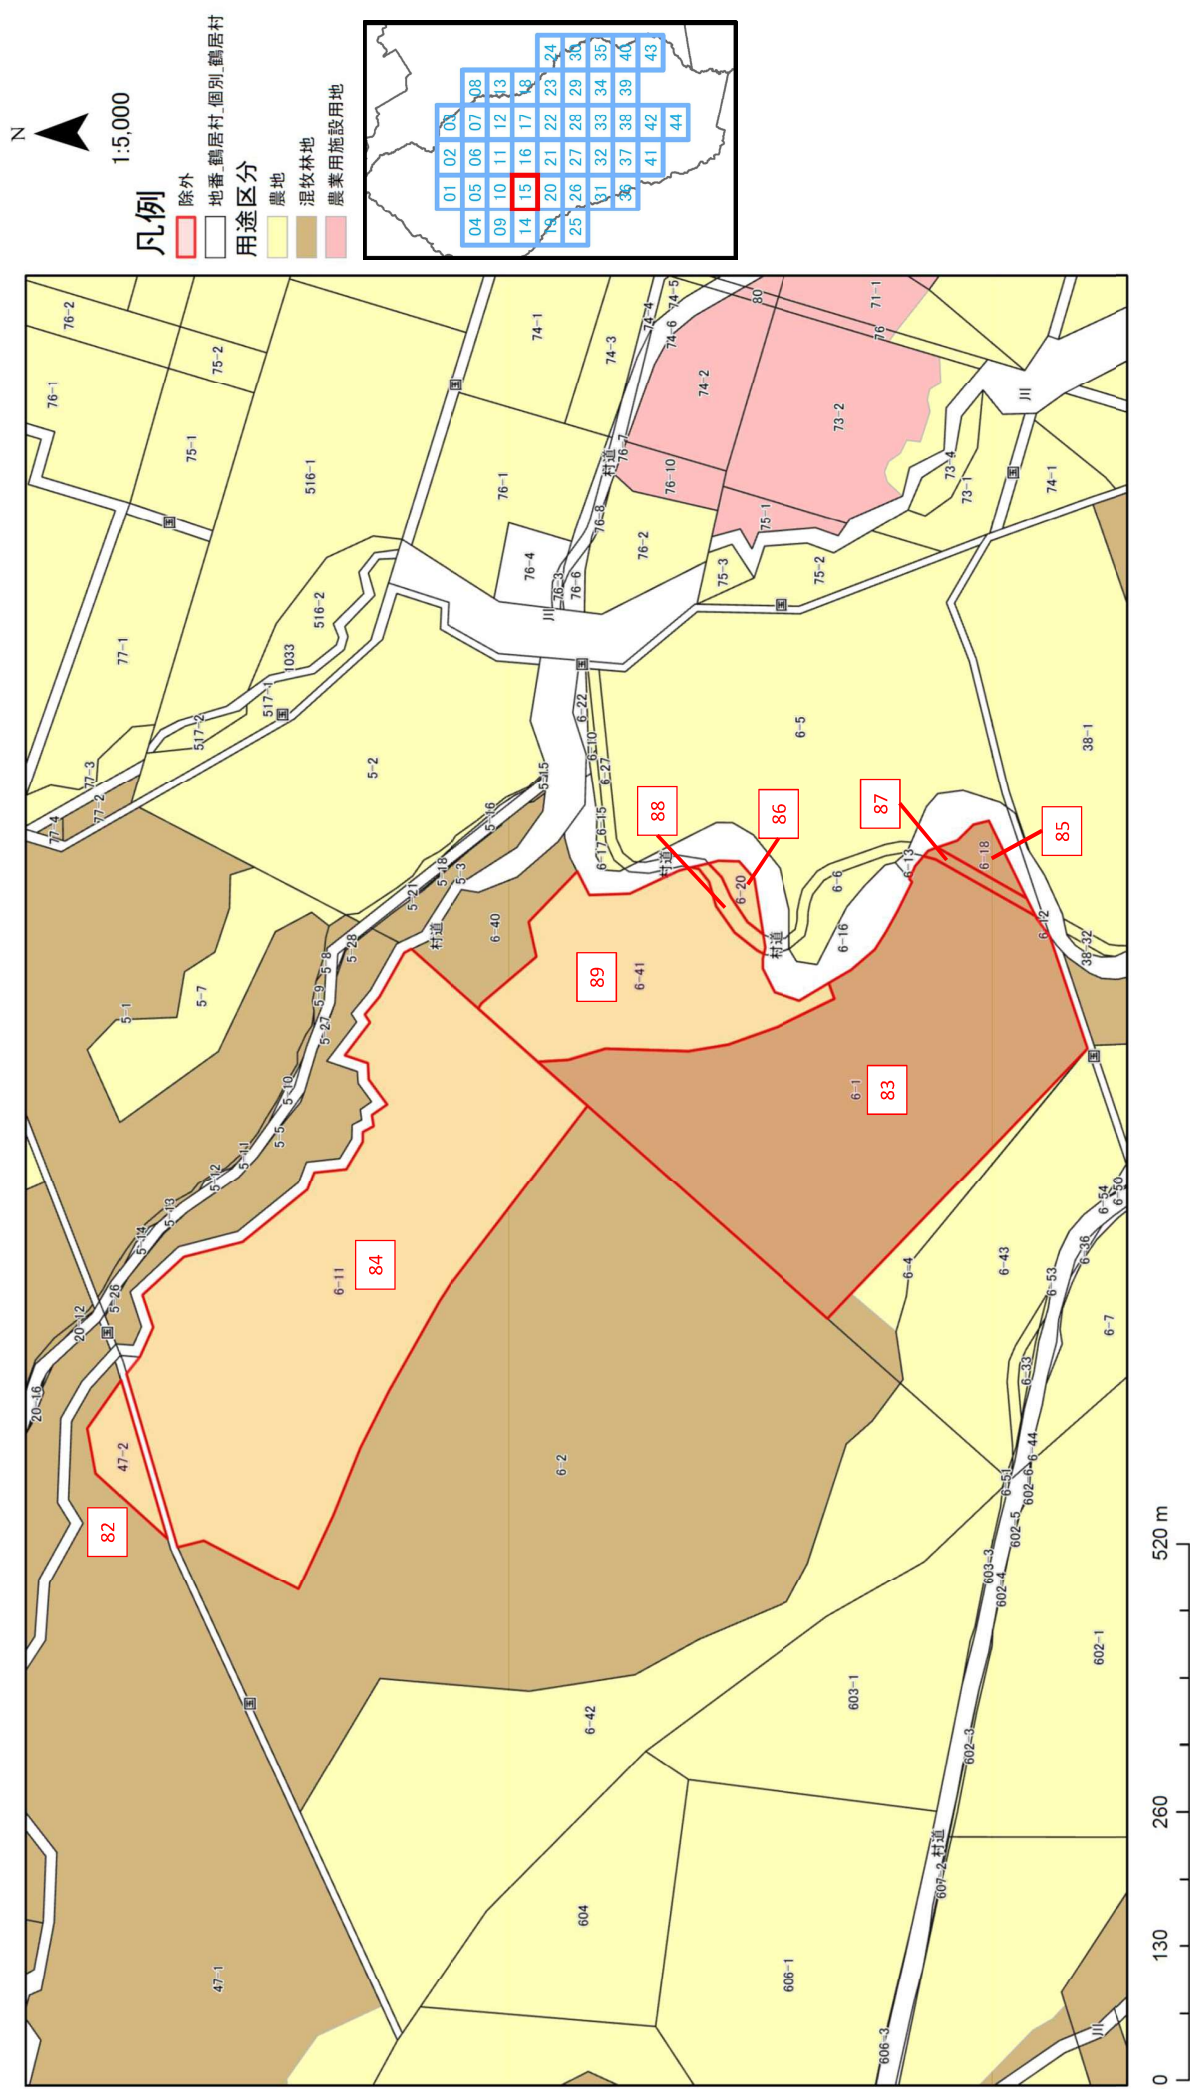


計画変更部分図 15 (拡大3)

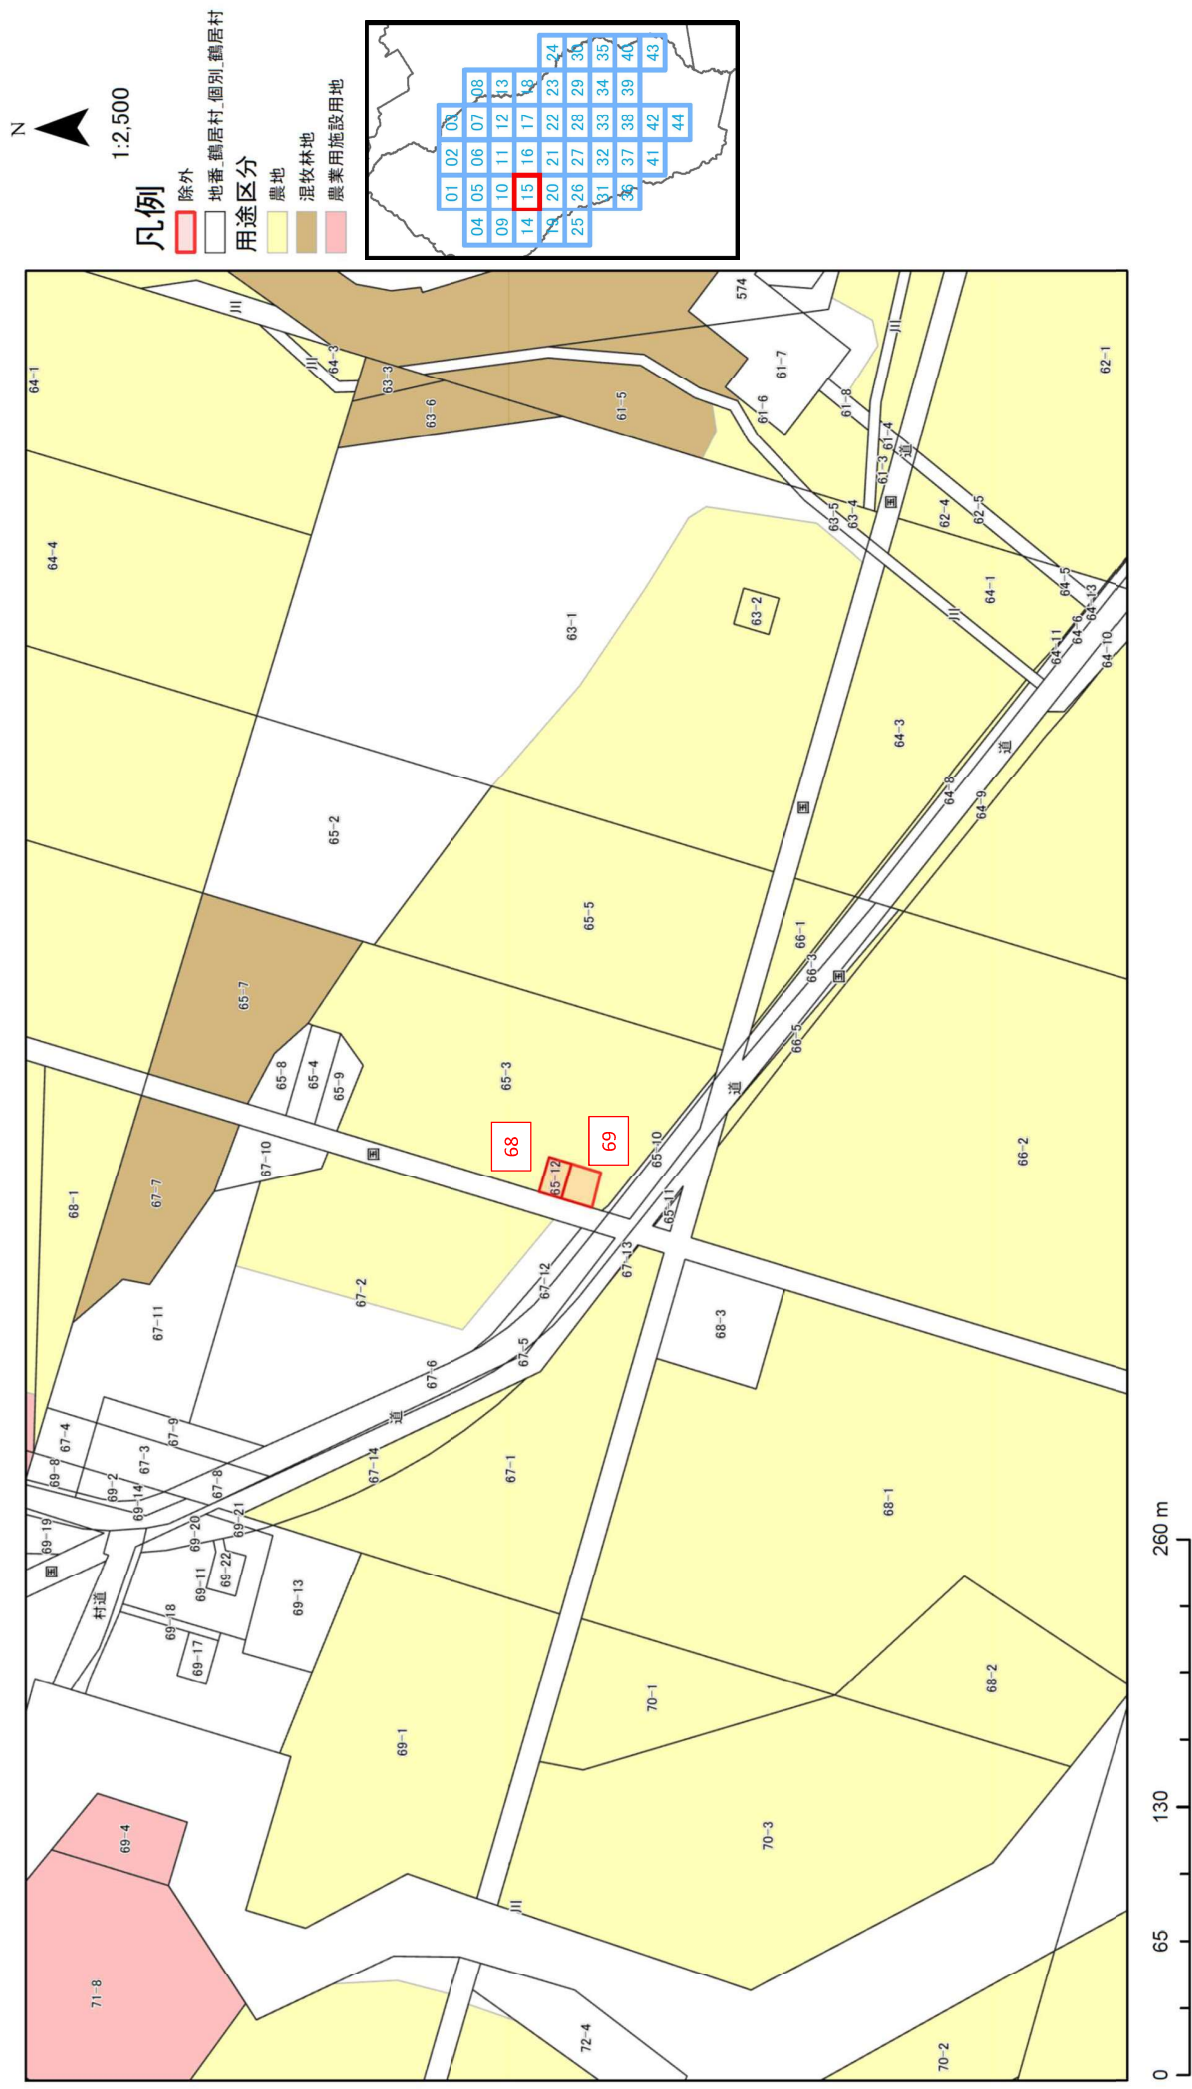



# 計画変更部分図 16

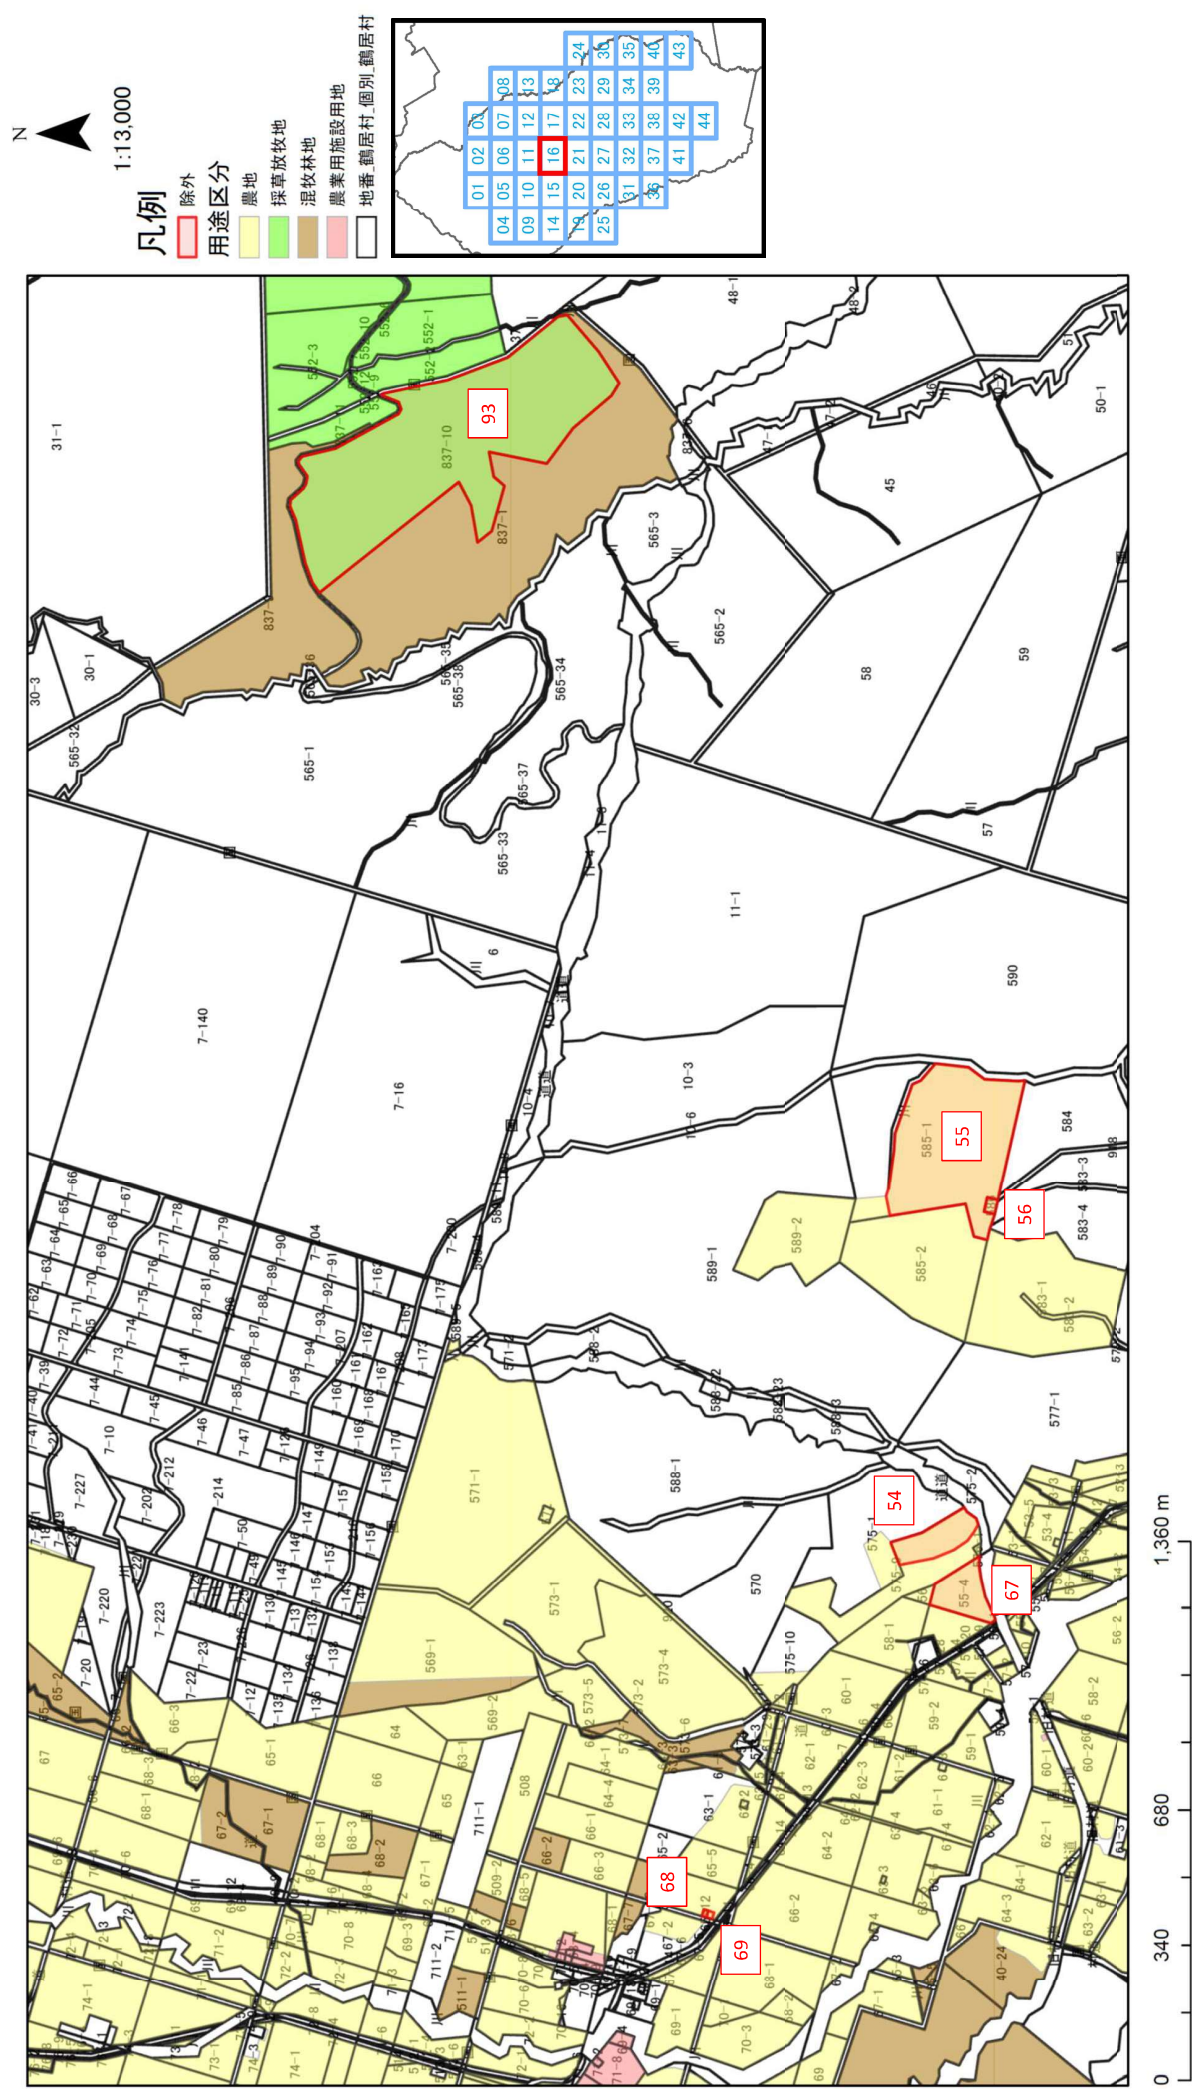


# 計画変更部分図 17

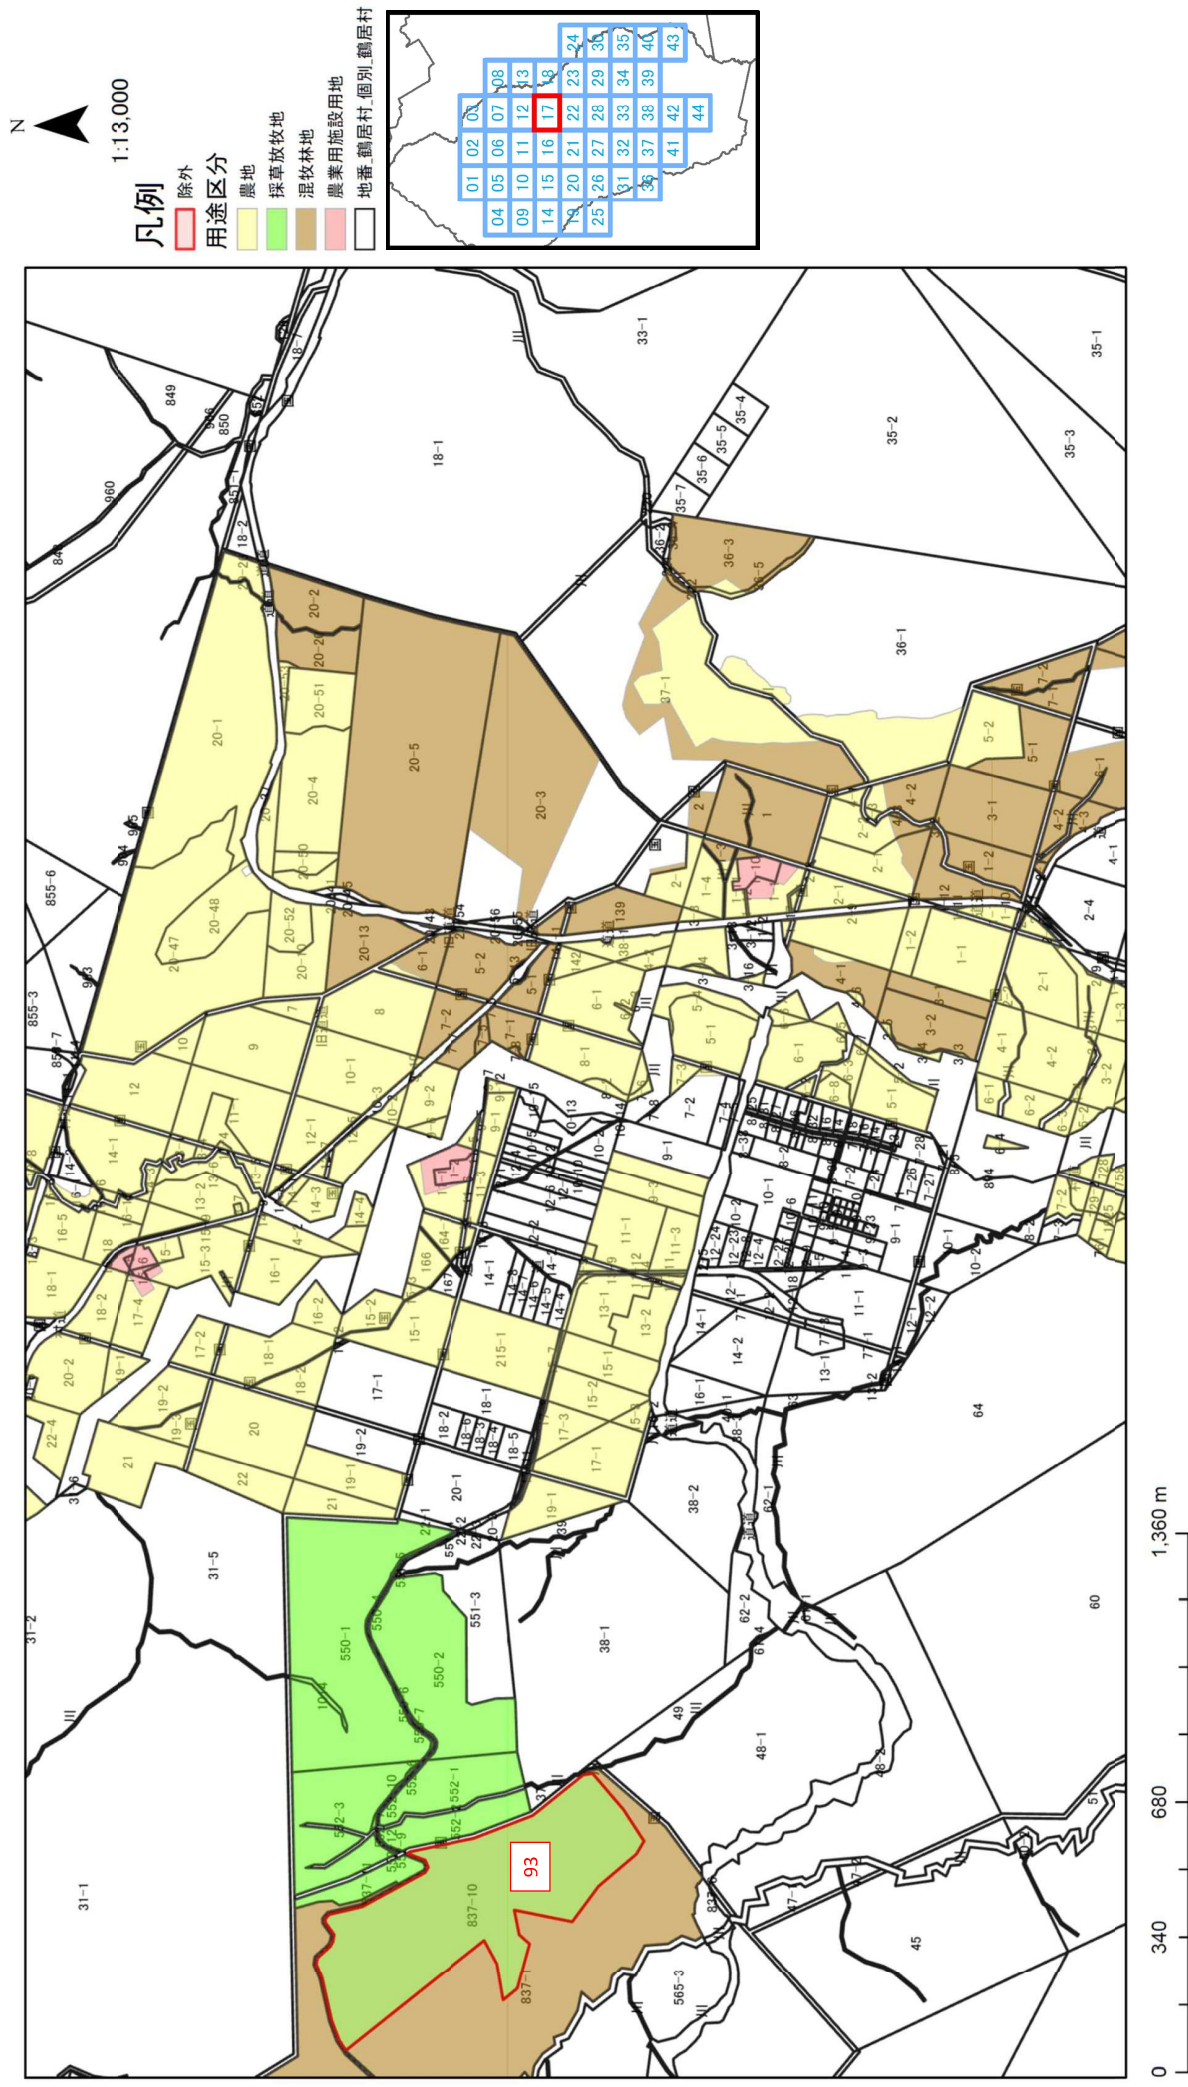



計画変更部分図 18

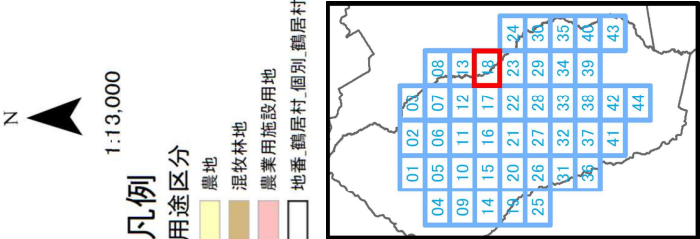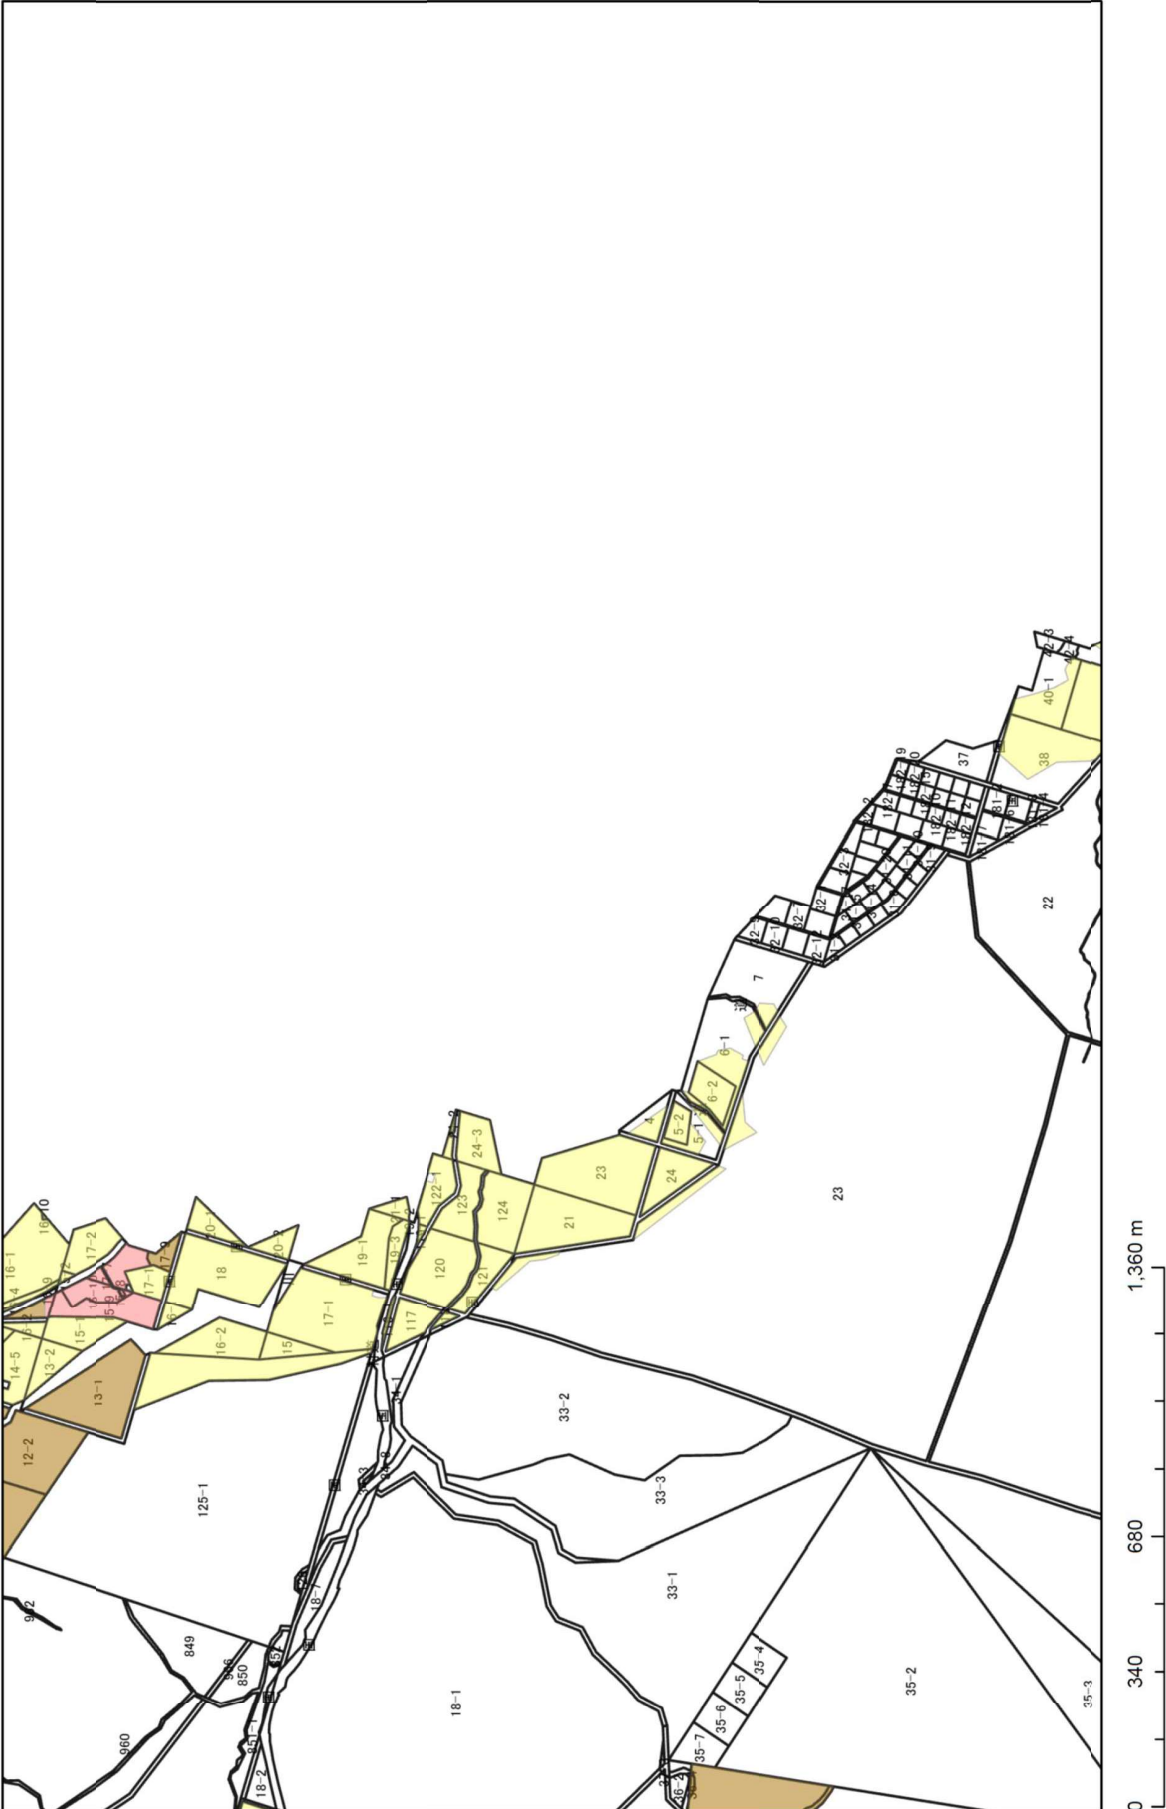


計画変更部分図 19

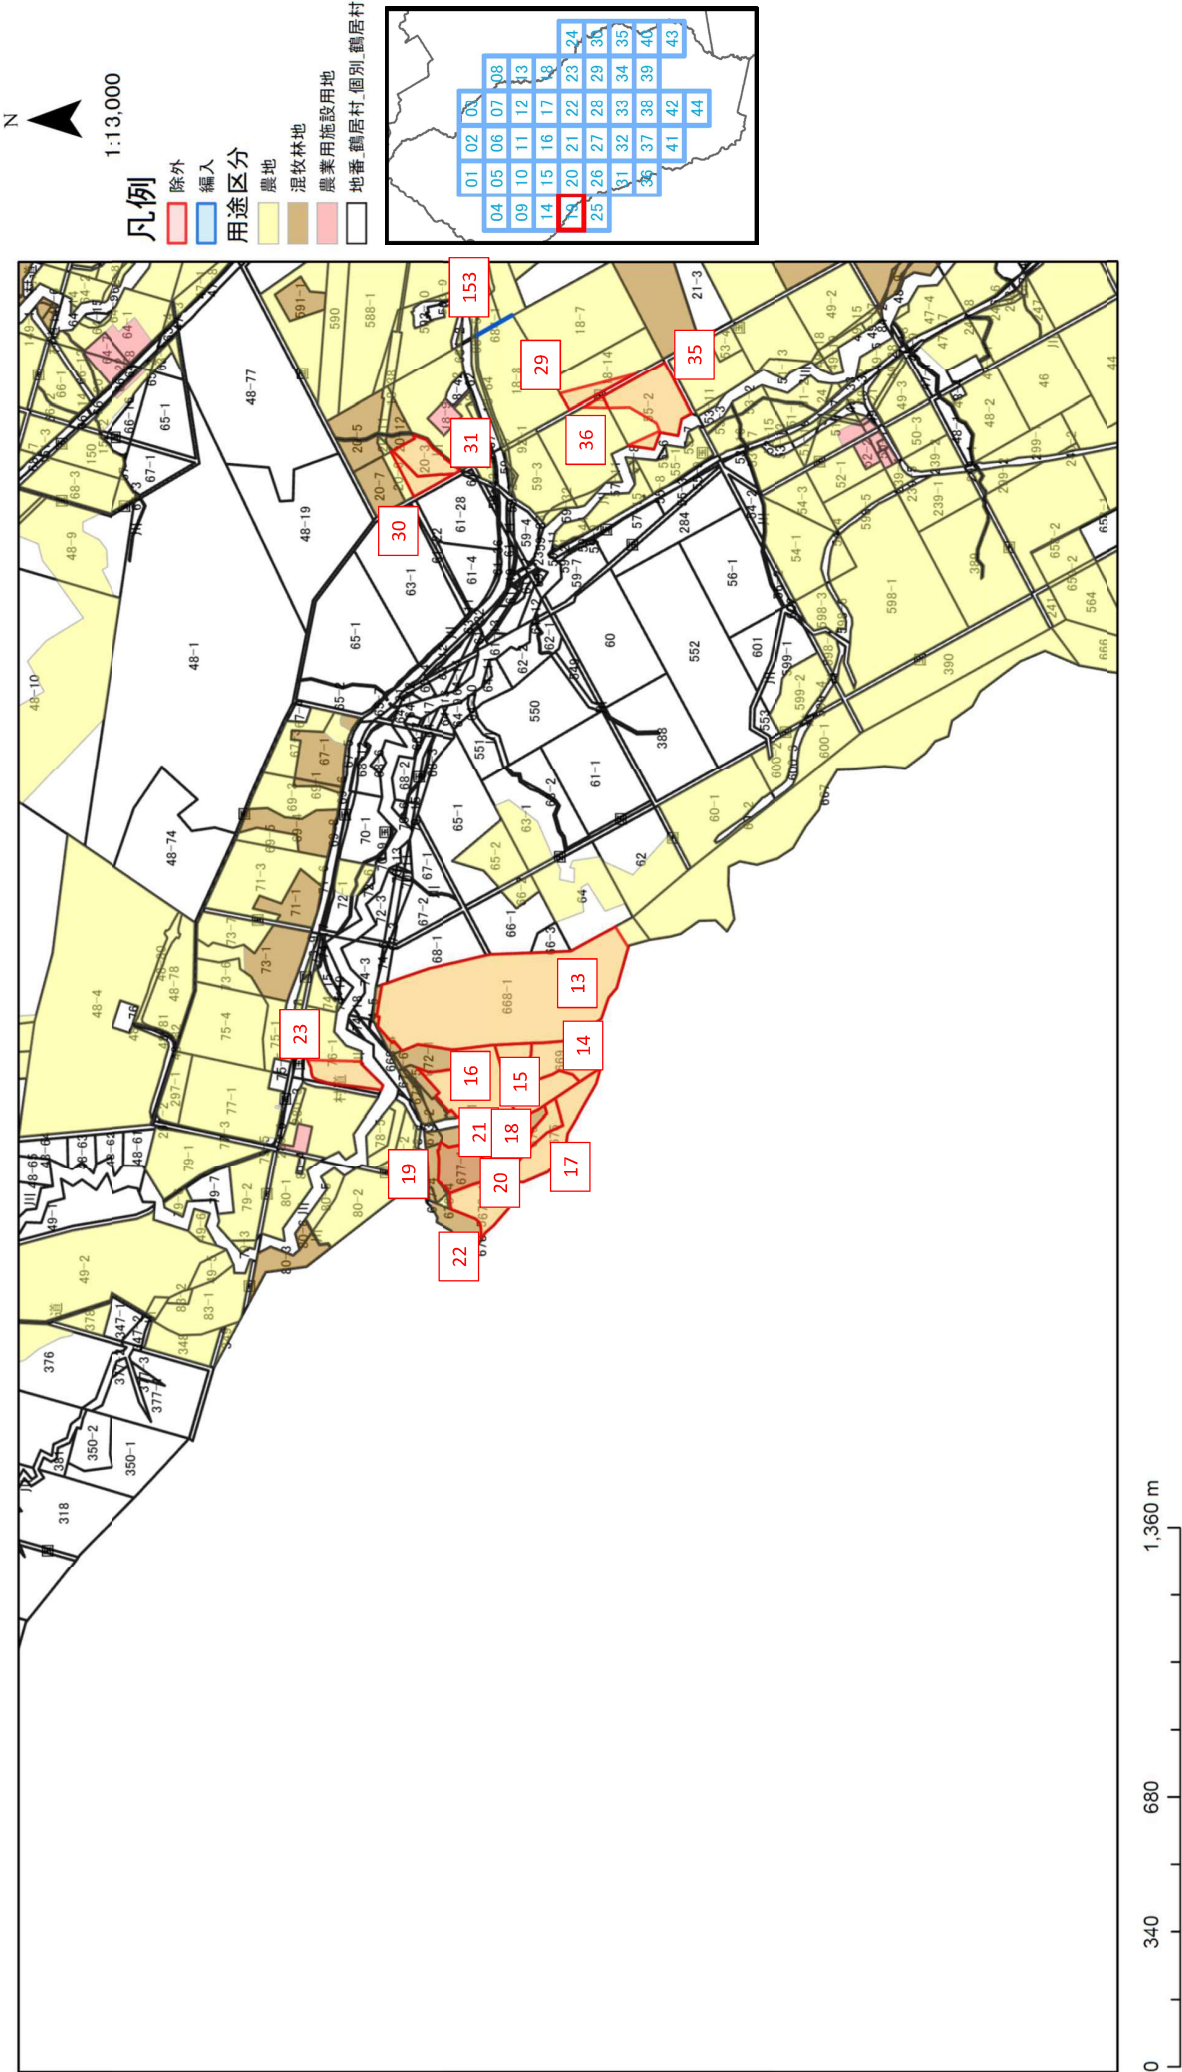


計画変更部分図 19 (拡大)

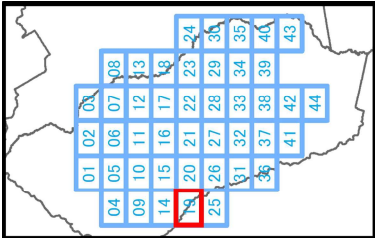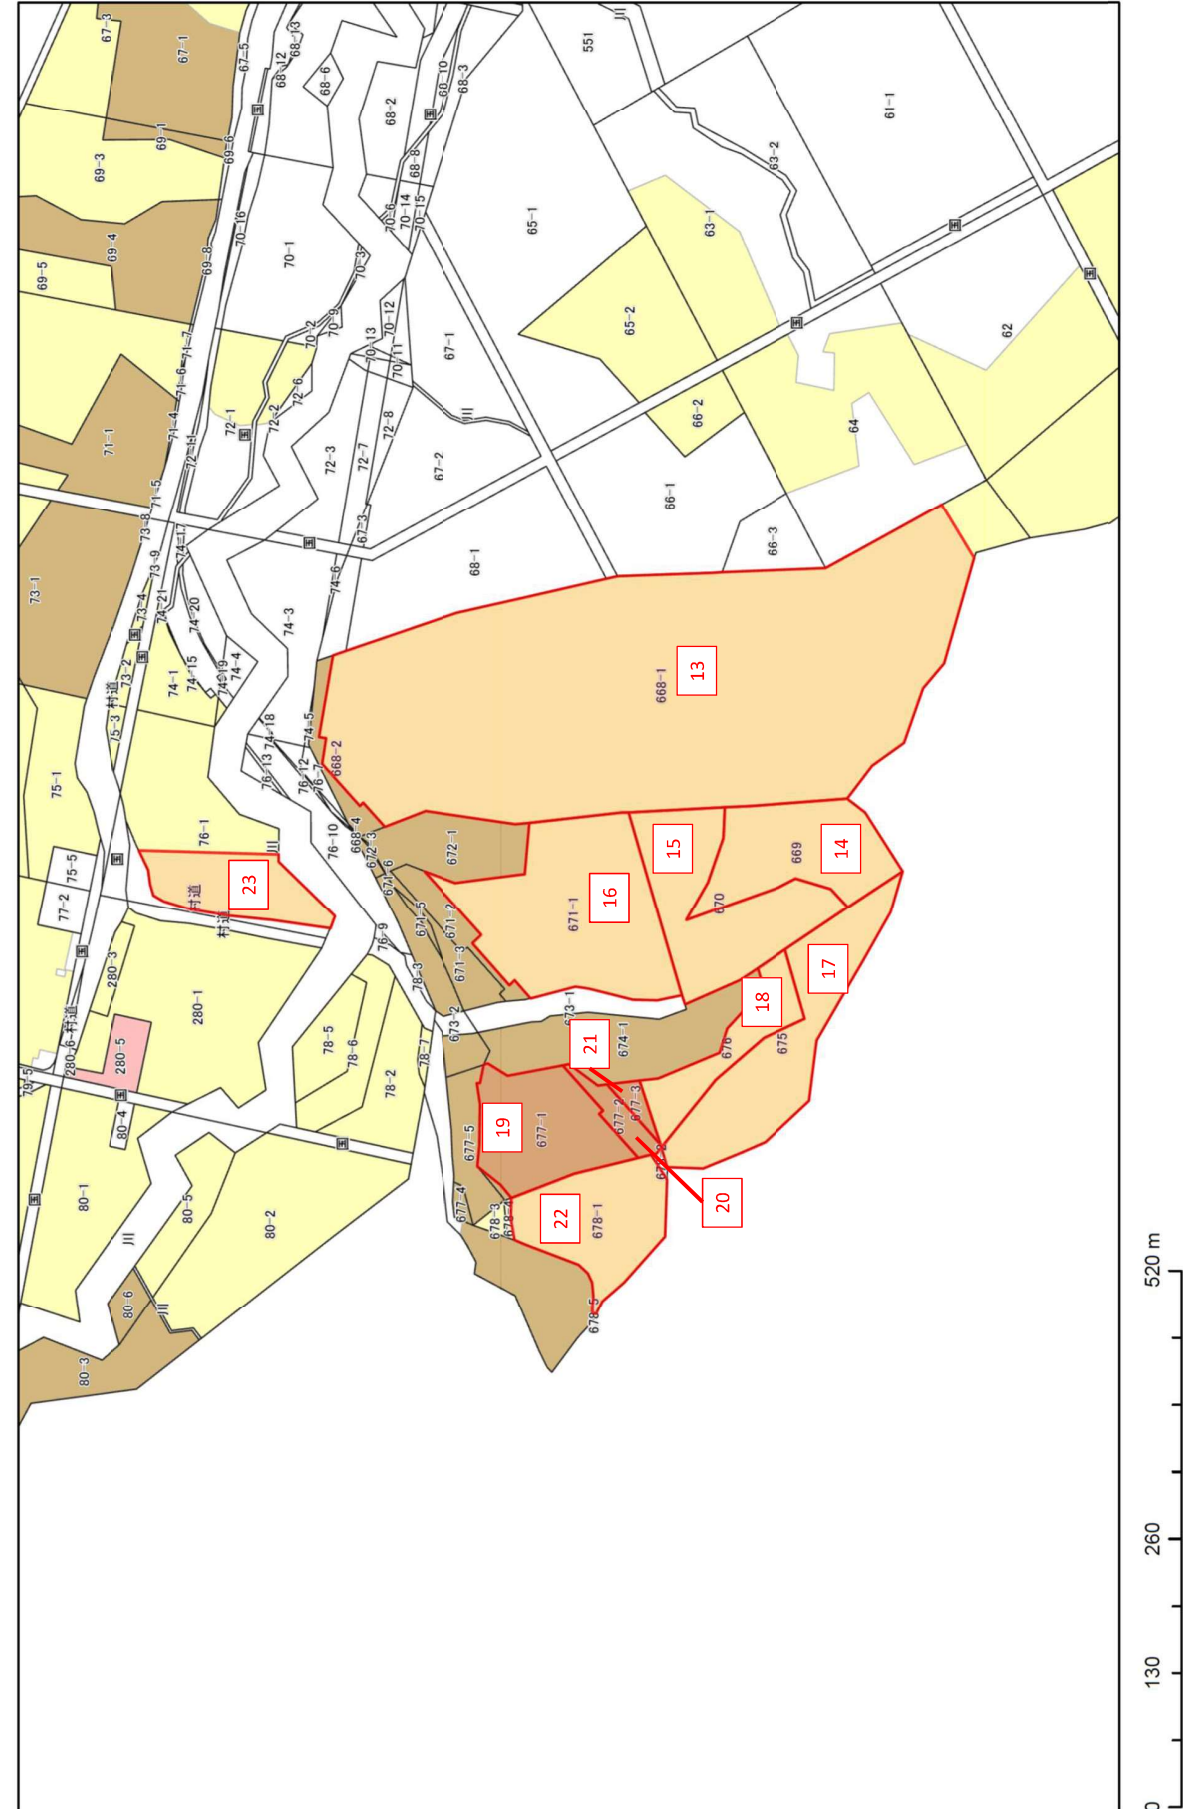


計画変更部分図 20

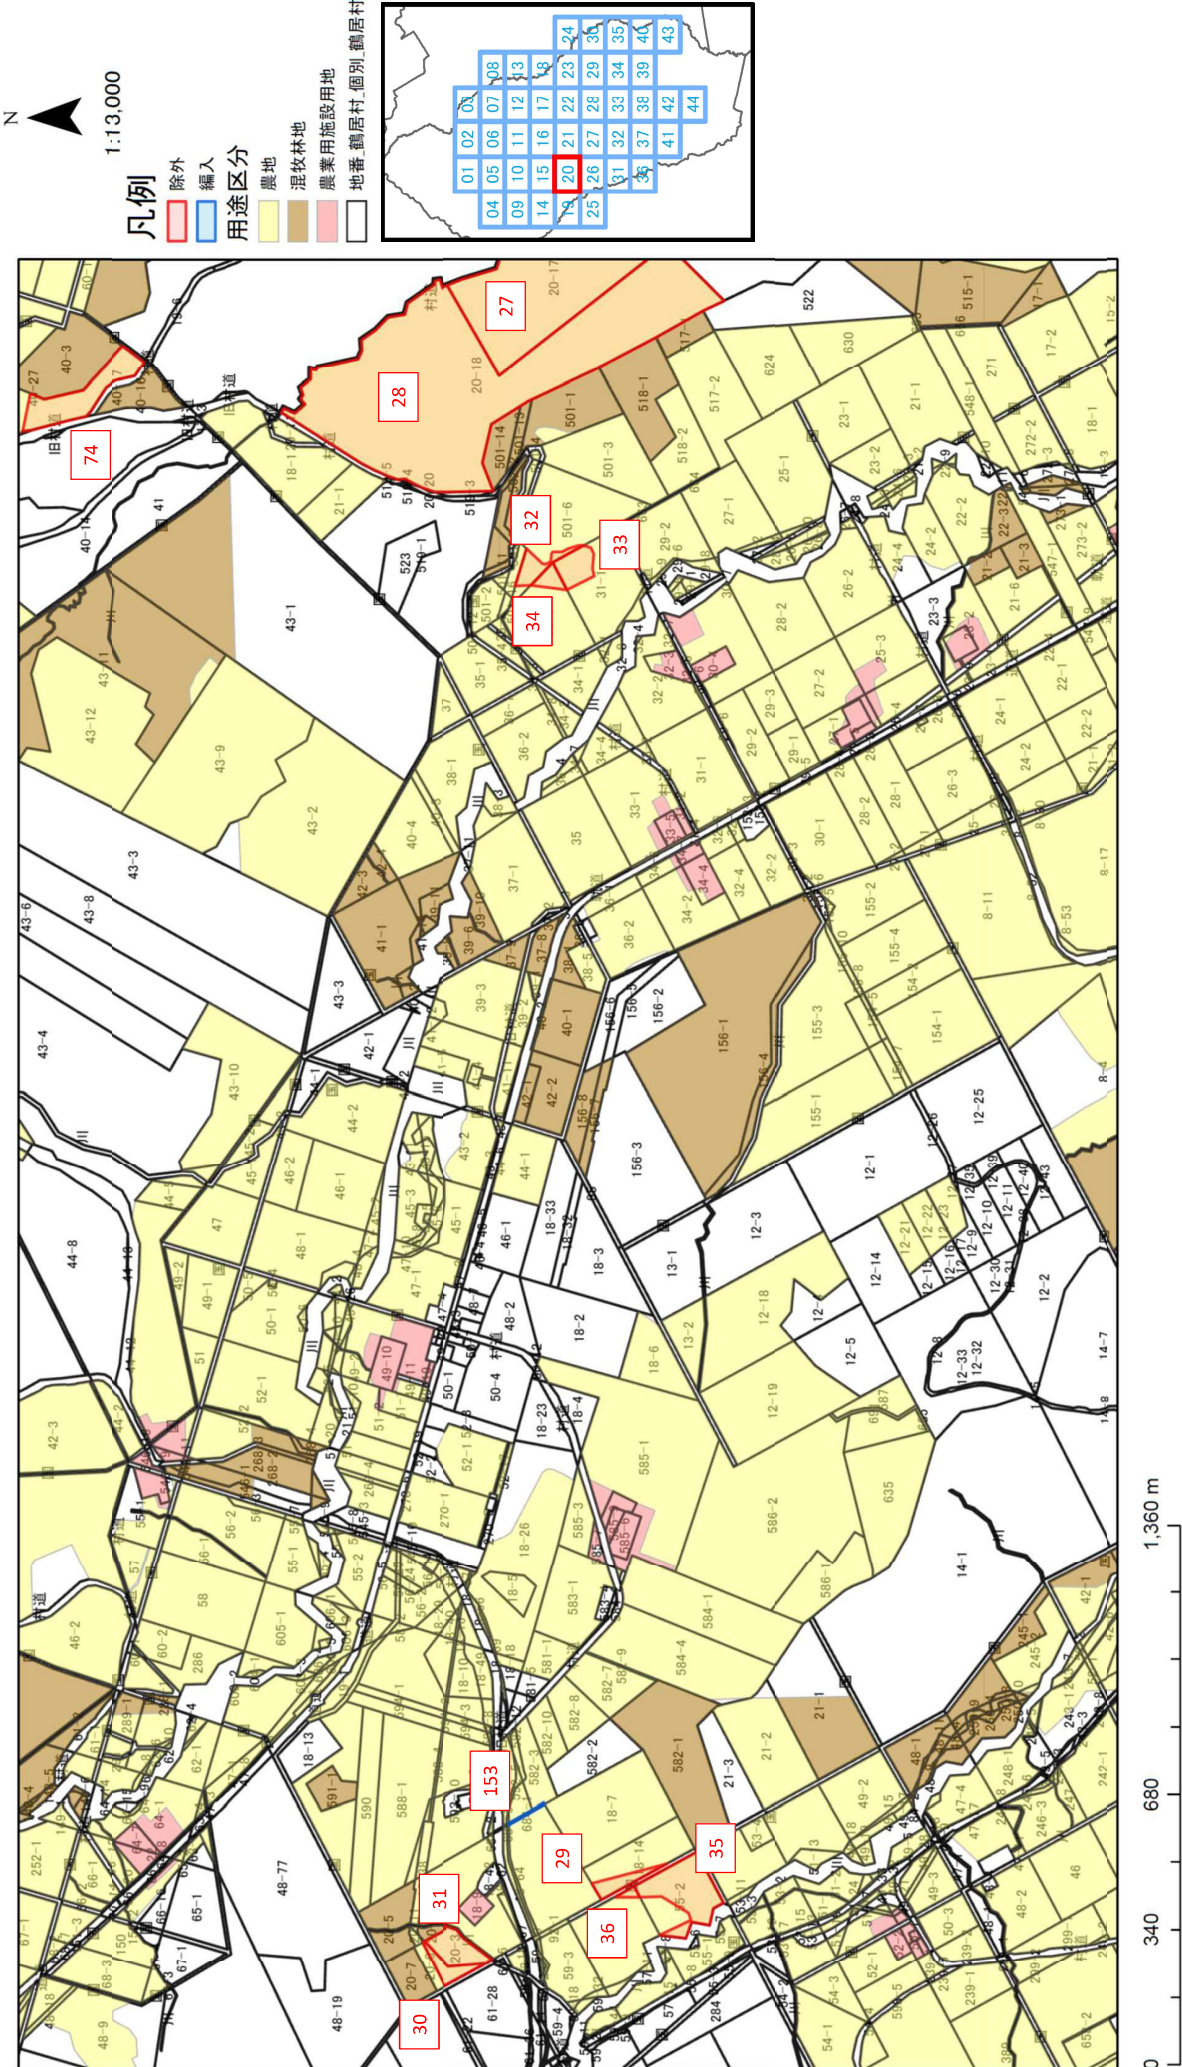

# 計画変更部分図 20 (拡大)

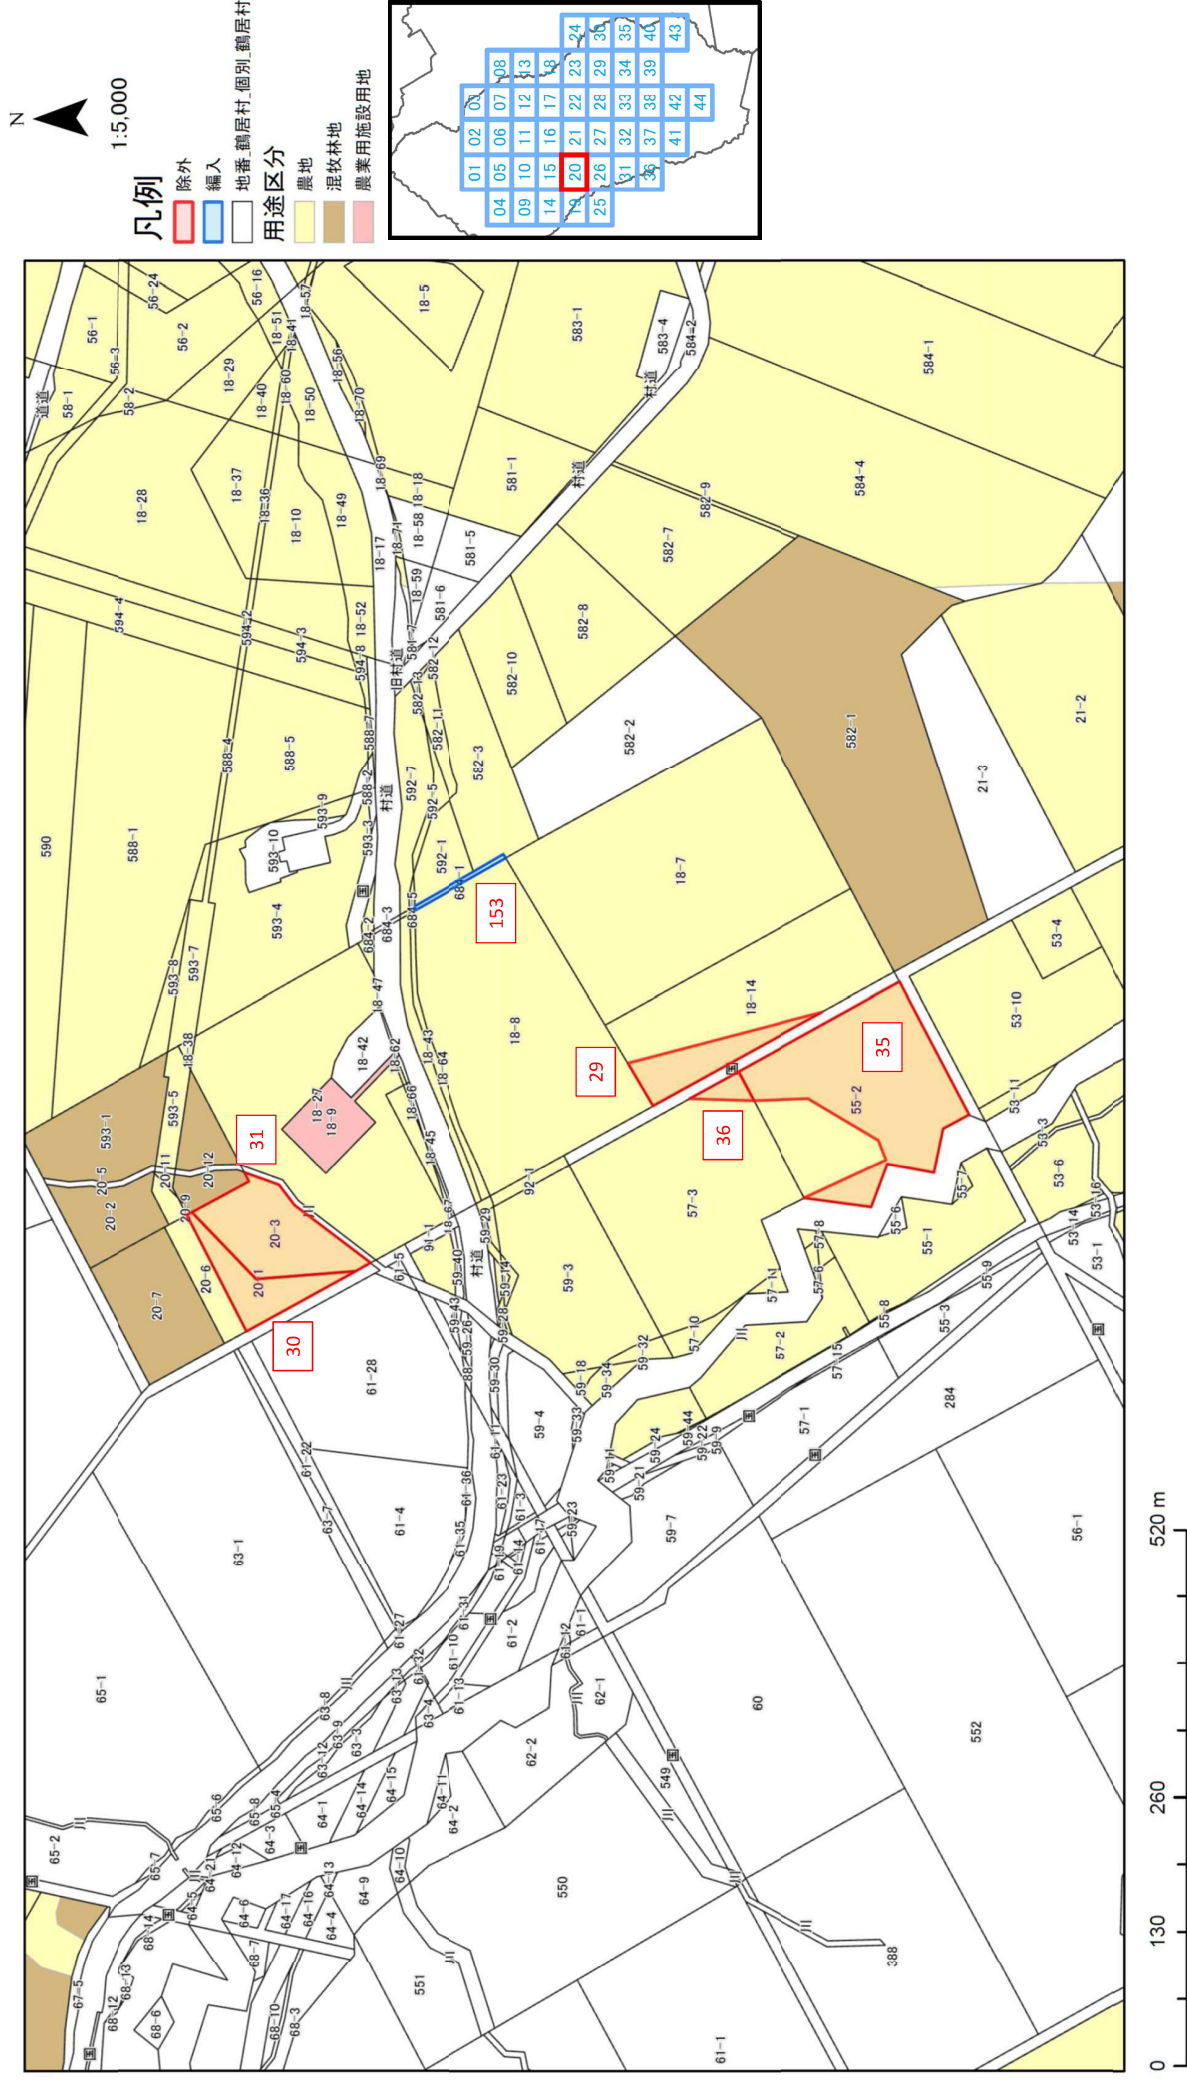

# 計画変更部分図 21

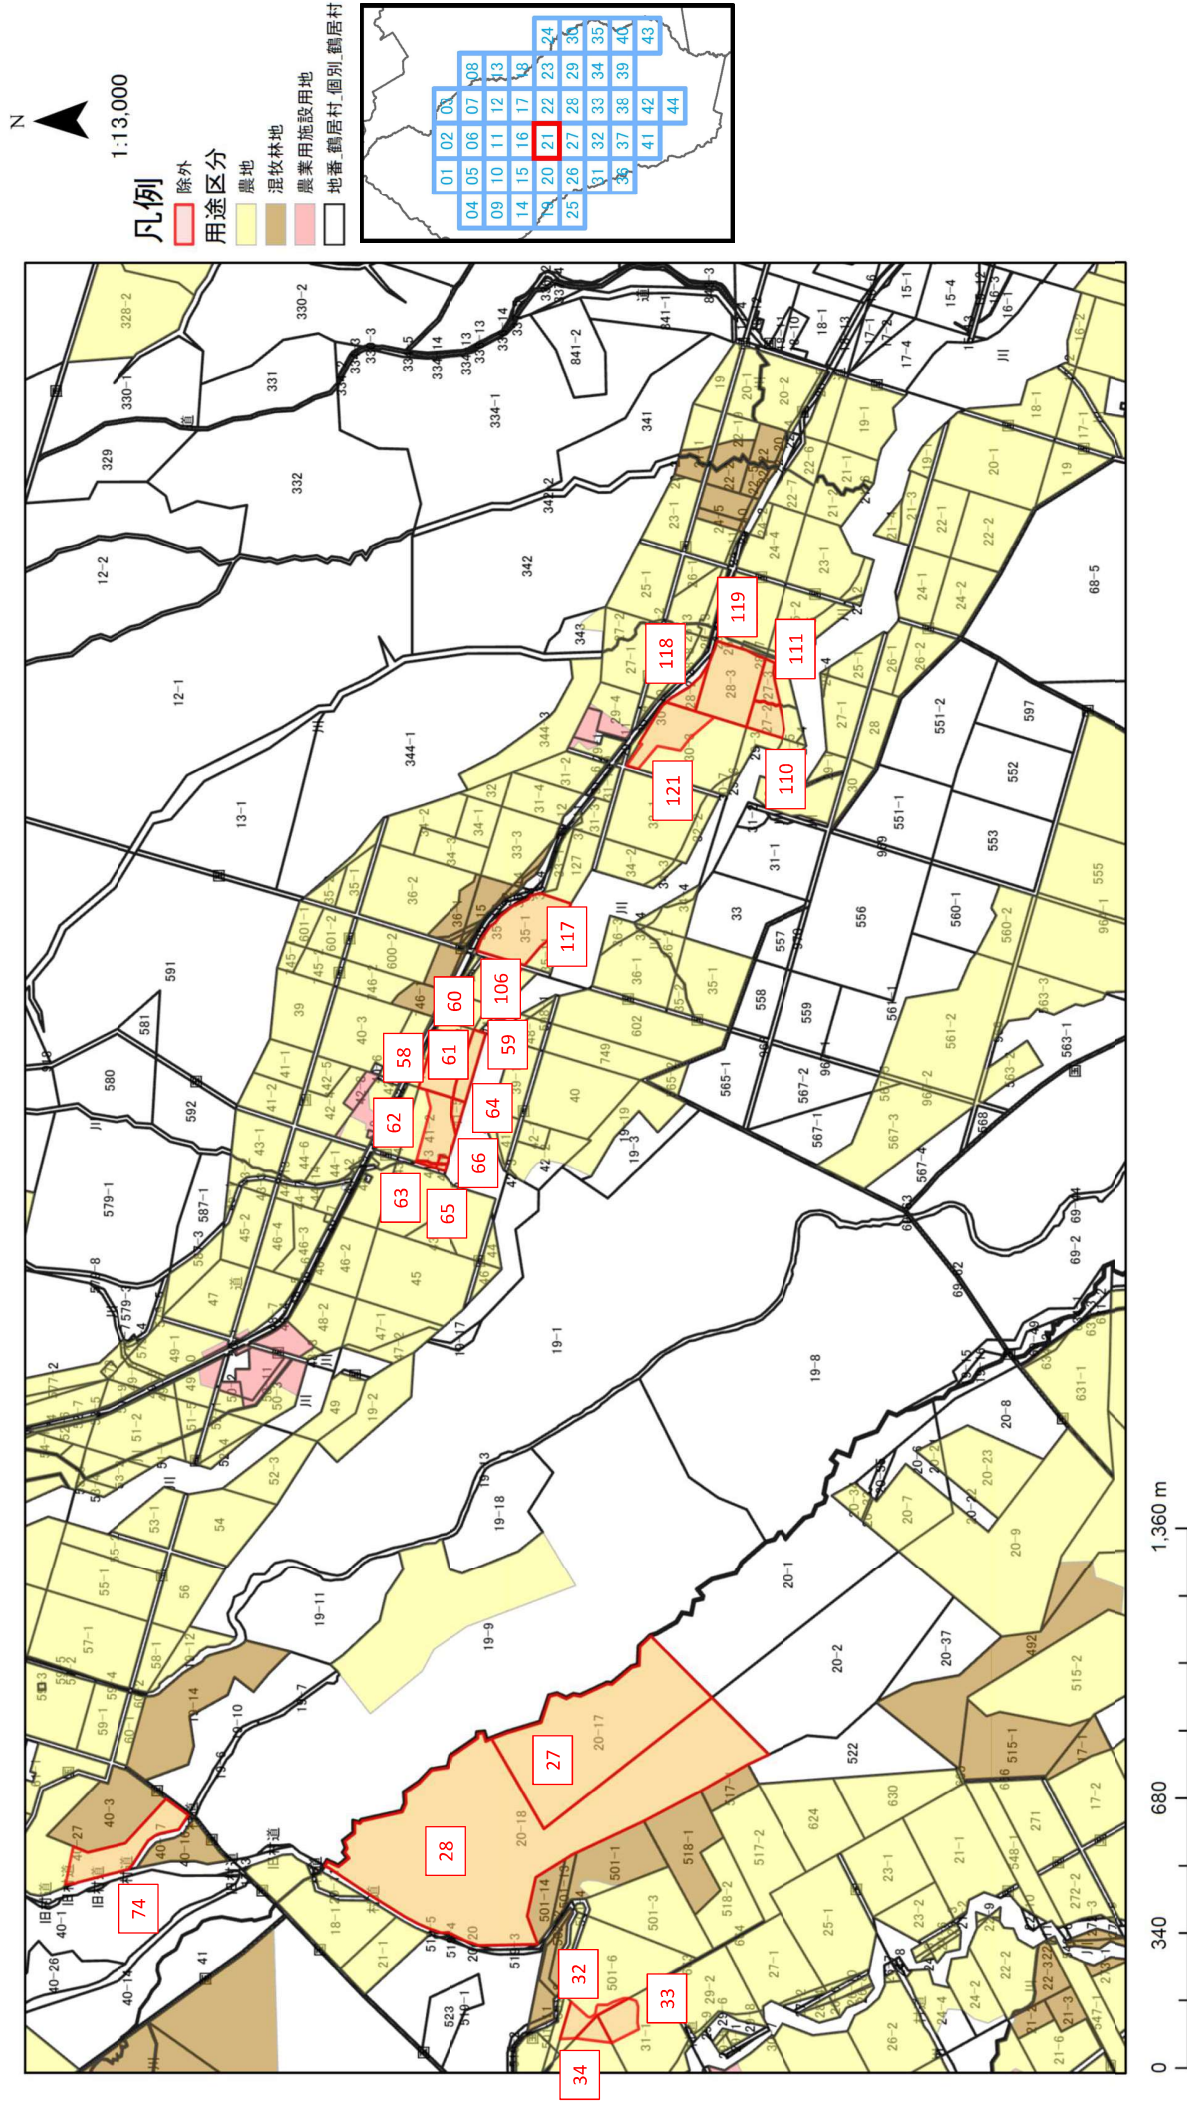

計画変更部分図 21 (拡大)

